



Wrzosowa

15

Kielce

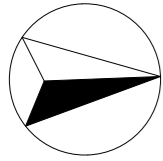

N

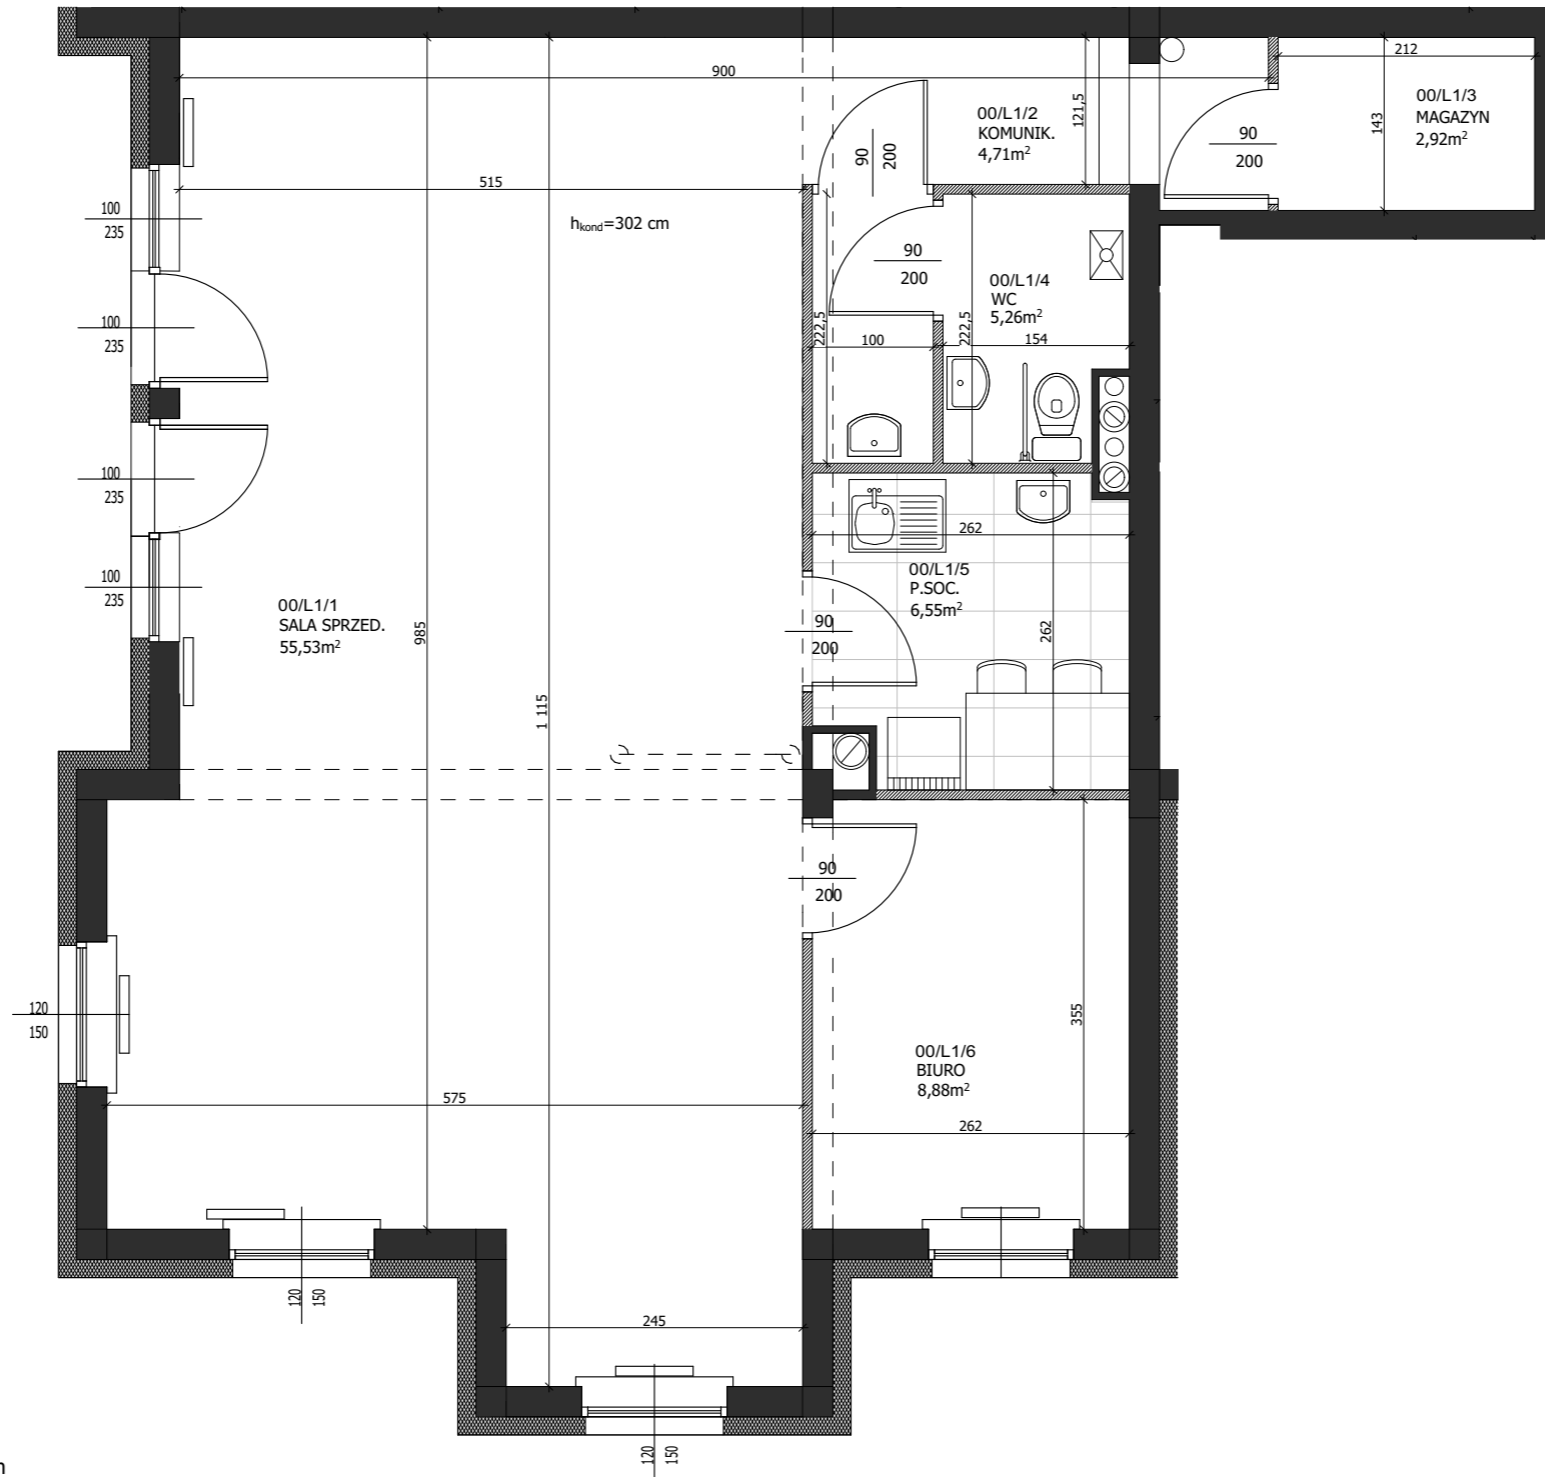

Ściana działowa, możliwości aranżacyjne
Ściana działowa, nośna, brak możliwości aranżacyjnych

Karta katalogowa nie stanowi oferty w rozumieniu Kodeksu Cywilnego.
Plan mieszkania oraz powierzchnie mogą ulec zmianie w trakcie realizacji budynku.
Powierzchnie pomieszczeń liczone są z uwzględnieniem tynku. Podane wymiary nie uwzględniają wykończenia ścian.




Lokal L1

PARTER

00/L1/1 SALA SPRZEDAŻY	55,53 m ²
00/L1/2 KOMUNIKACJA	4,71 m ²
00/L1/3 MAGAZYN	2,92 m ²
00/L1/4 WC	5,26 m ²
00/L1/5 POMIESZCZENIE SOCJALNE	6,55 m ²
00/L1/6 BIURO	8,88 m ²

POWIERZCHNIA ŁĄCZNIE 83,85 m²

RZUT PARTERU

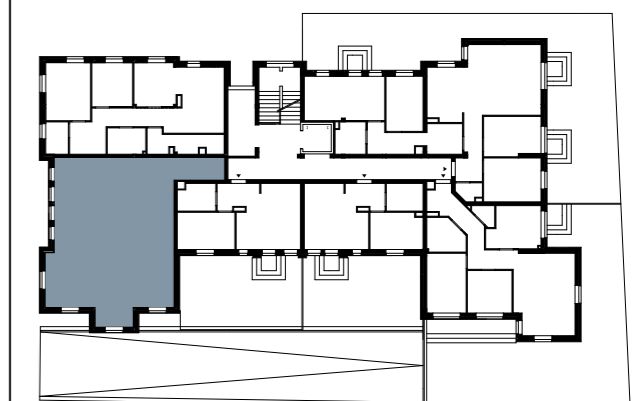

Skala rysunku 1:50