



Wrzosowa



15

Kielce

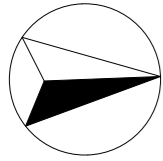

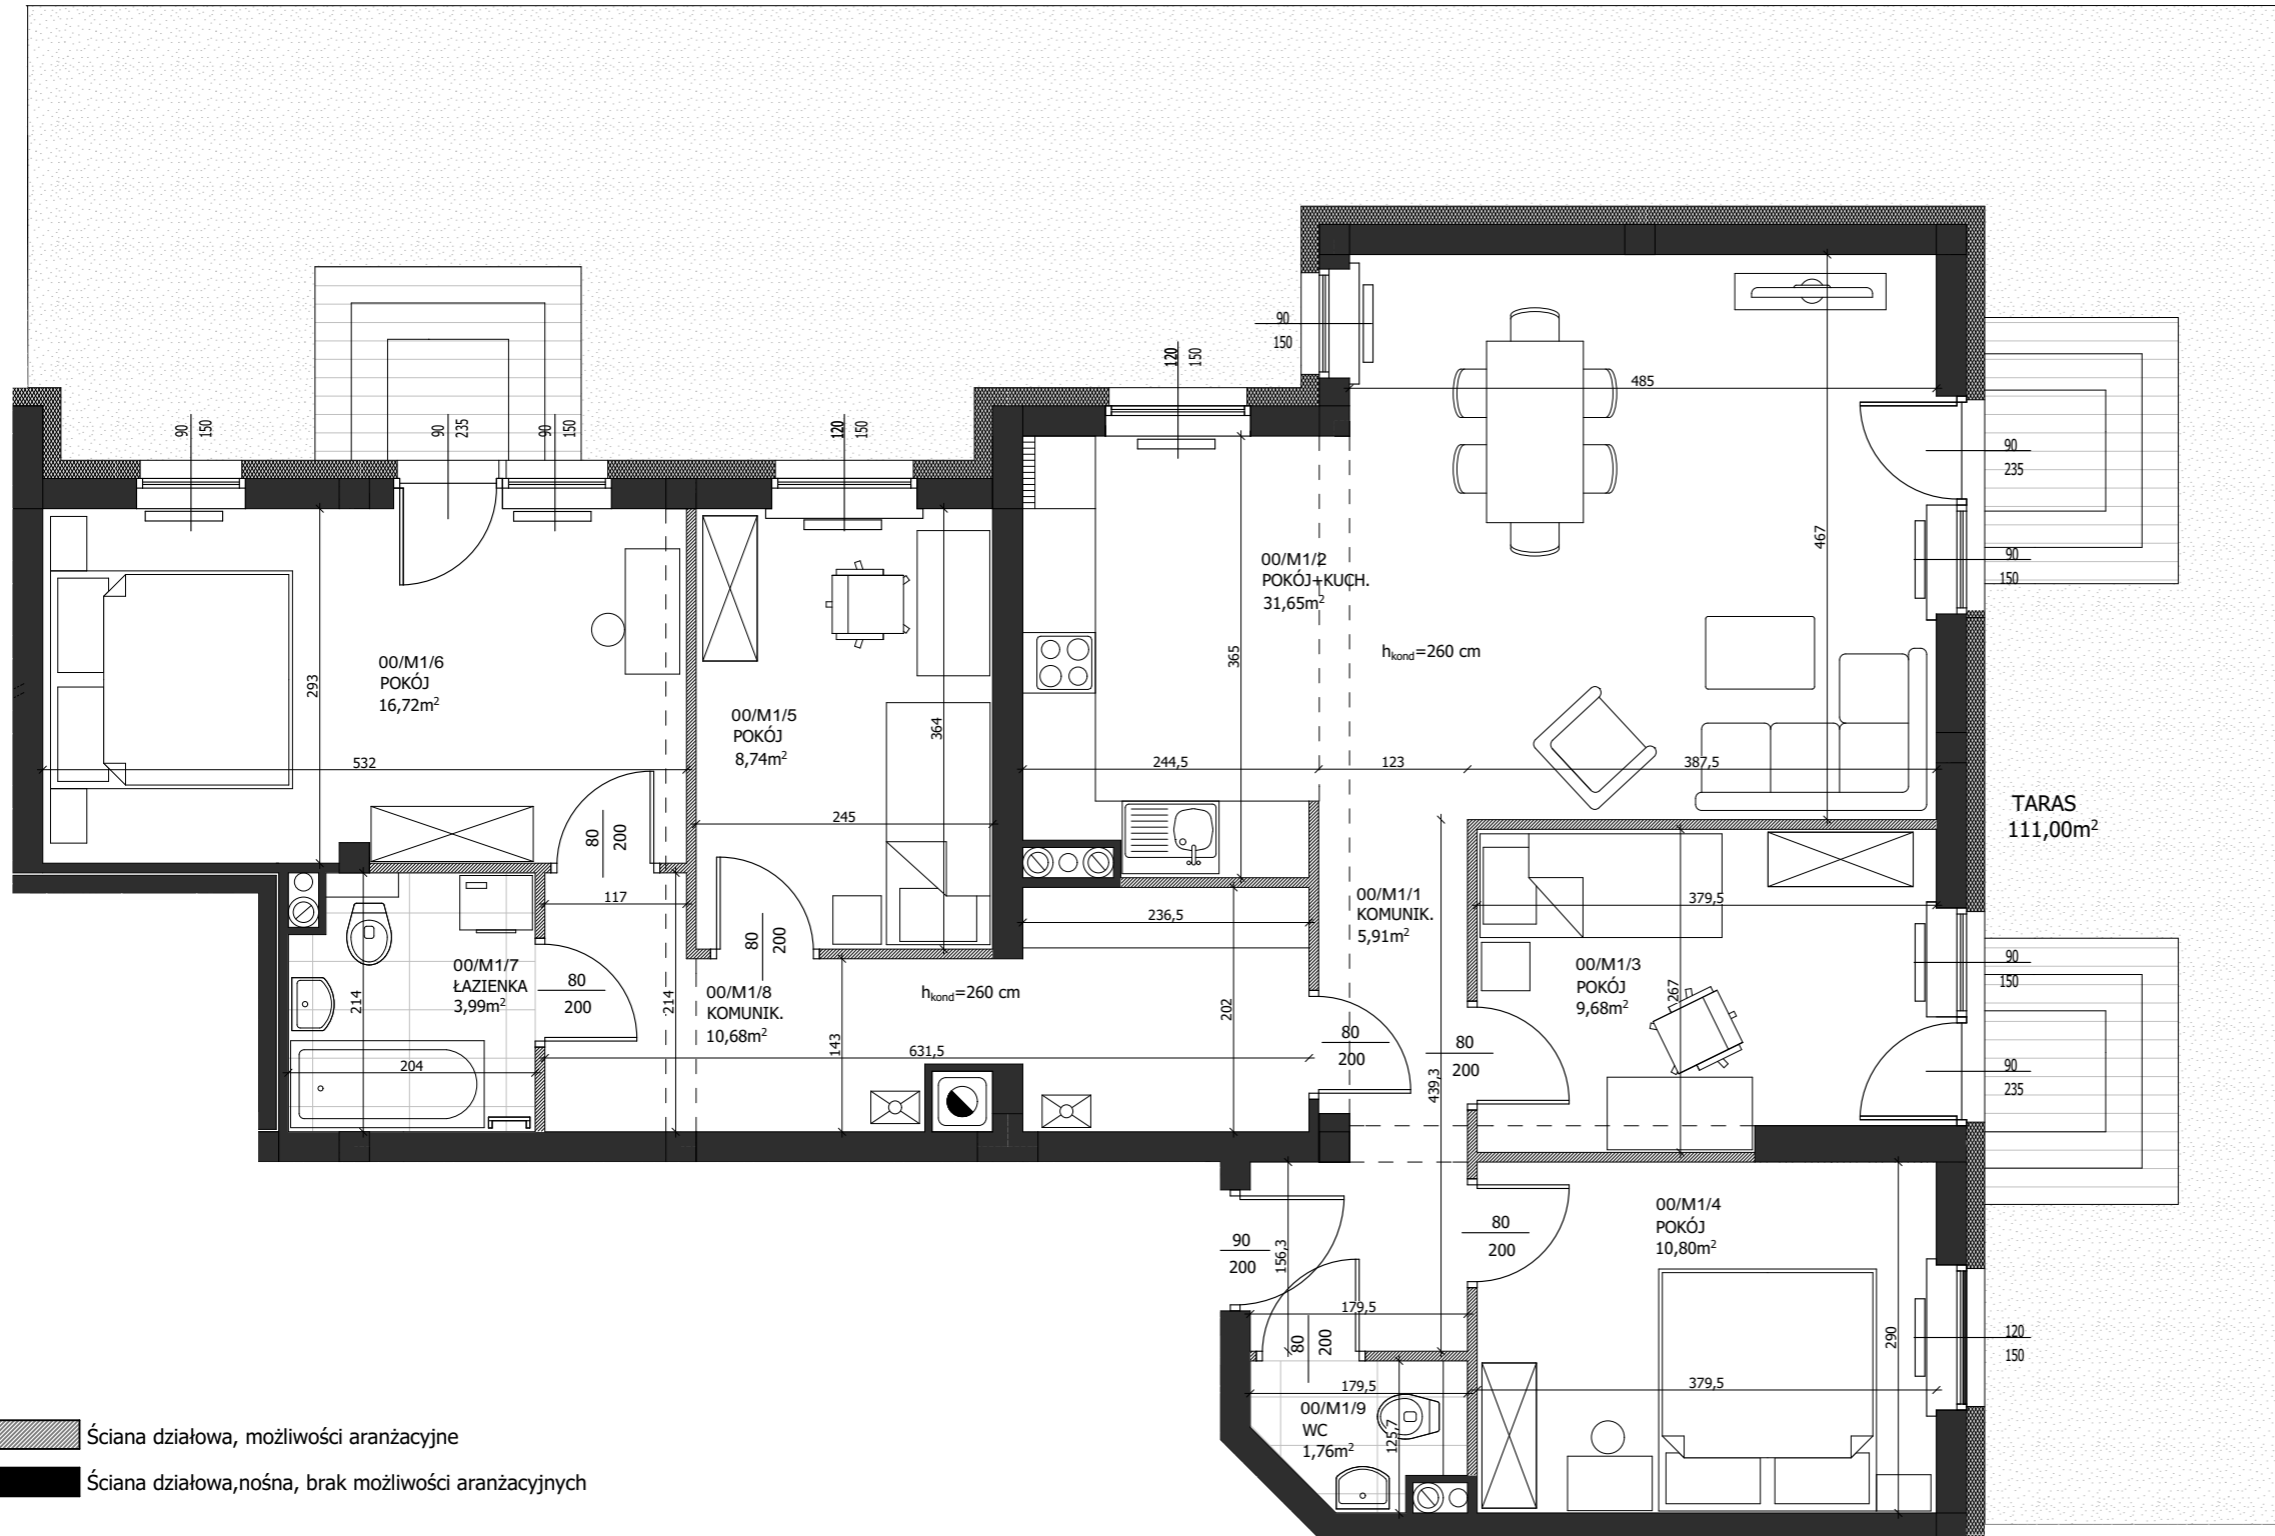N



 Ściana działowa, możliwości aranżacyjne
 Ściana działowa, nośna, brak możliwości aranżacyjnych

Karta katalogowa nie stanowi oferty w rozumieniu Kodeksu Cywilnego.
 Plan mieszkania oraz powierzchnie mogą ulec zmianie w trakcie realizacji budynku.
 Powierzchnie pomieszczeń liczone są z uwzględnieniem tynku. Podane wymiary nie uwzględniają wykończenia ścian.




Mieszkanie M1

PARTER

00/M1/1 KOMUNIKACJA	5,91 m ²
00/M1/2 SALON Z ANEKSEM KUCHENNYM	31,65 m ²
00/M1/3 POKÓJ	9,68 m ²
00/M1/4 POKÓJ	10,80 m ²
00/M1/5 POKÓJ	8,74 m ²
00/M1/6 POKÓJ	16,72 m ²
00/M1/7 ŁAZIENKA	3,99 m ²
00/M1/8 KOMUNIKACJA	10,68 m ²
00/M1/9 WC	1,76 m ²
POWIERZCHNIA ŁĄCZNIE	99,93 m²
TARAS	111 m²



N RZUT PARTERU

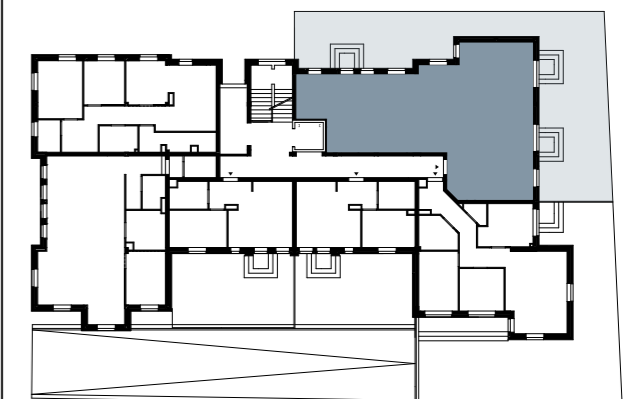

Skala rysunku 1:50