



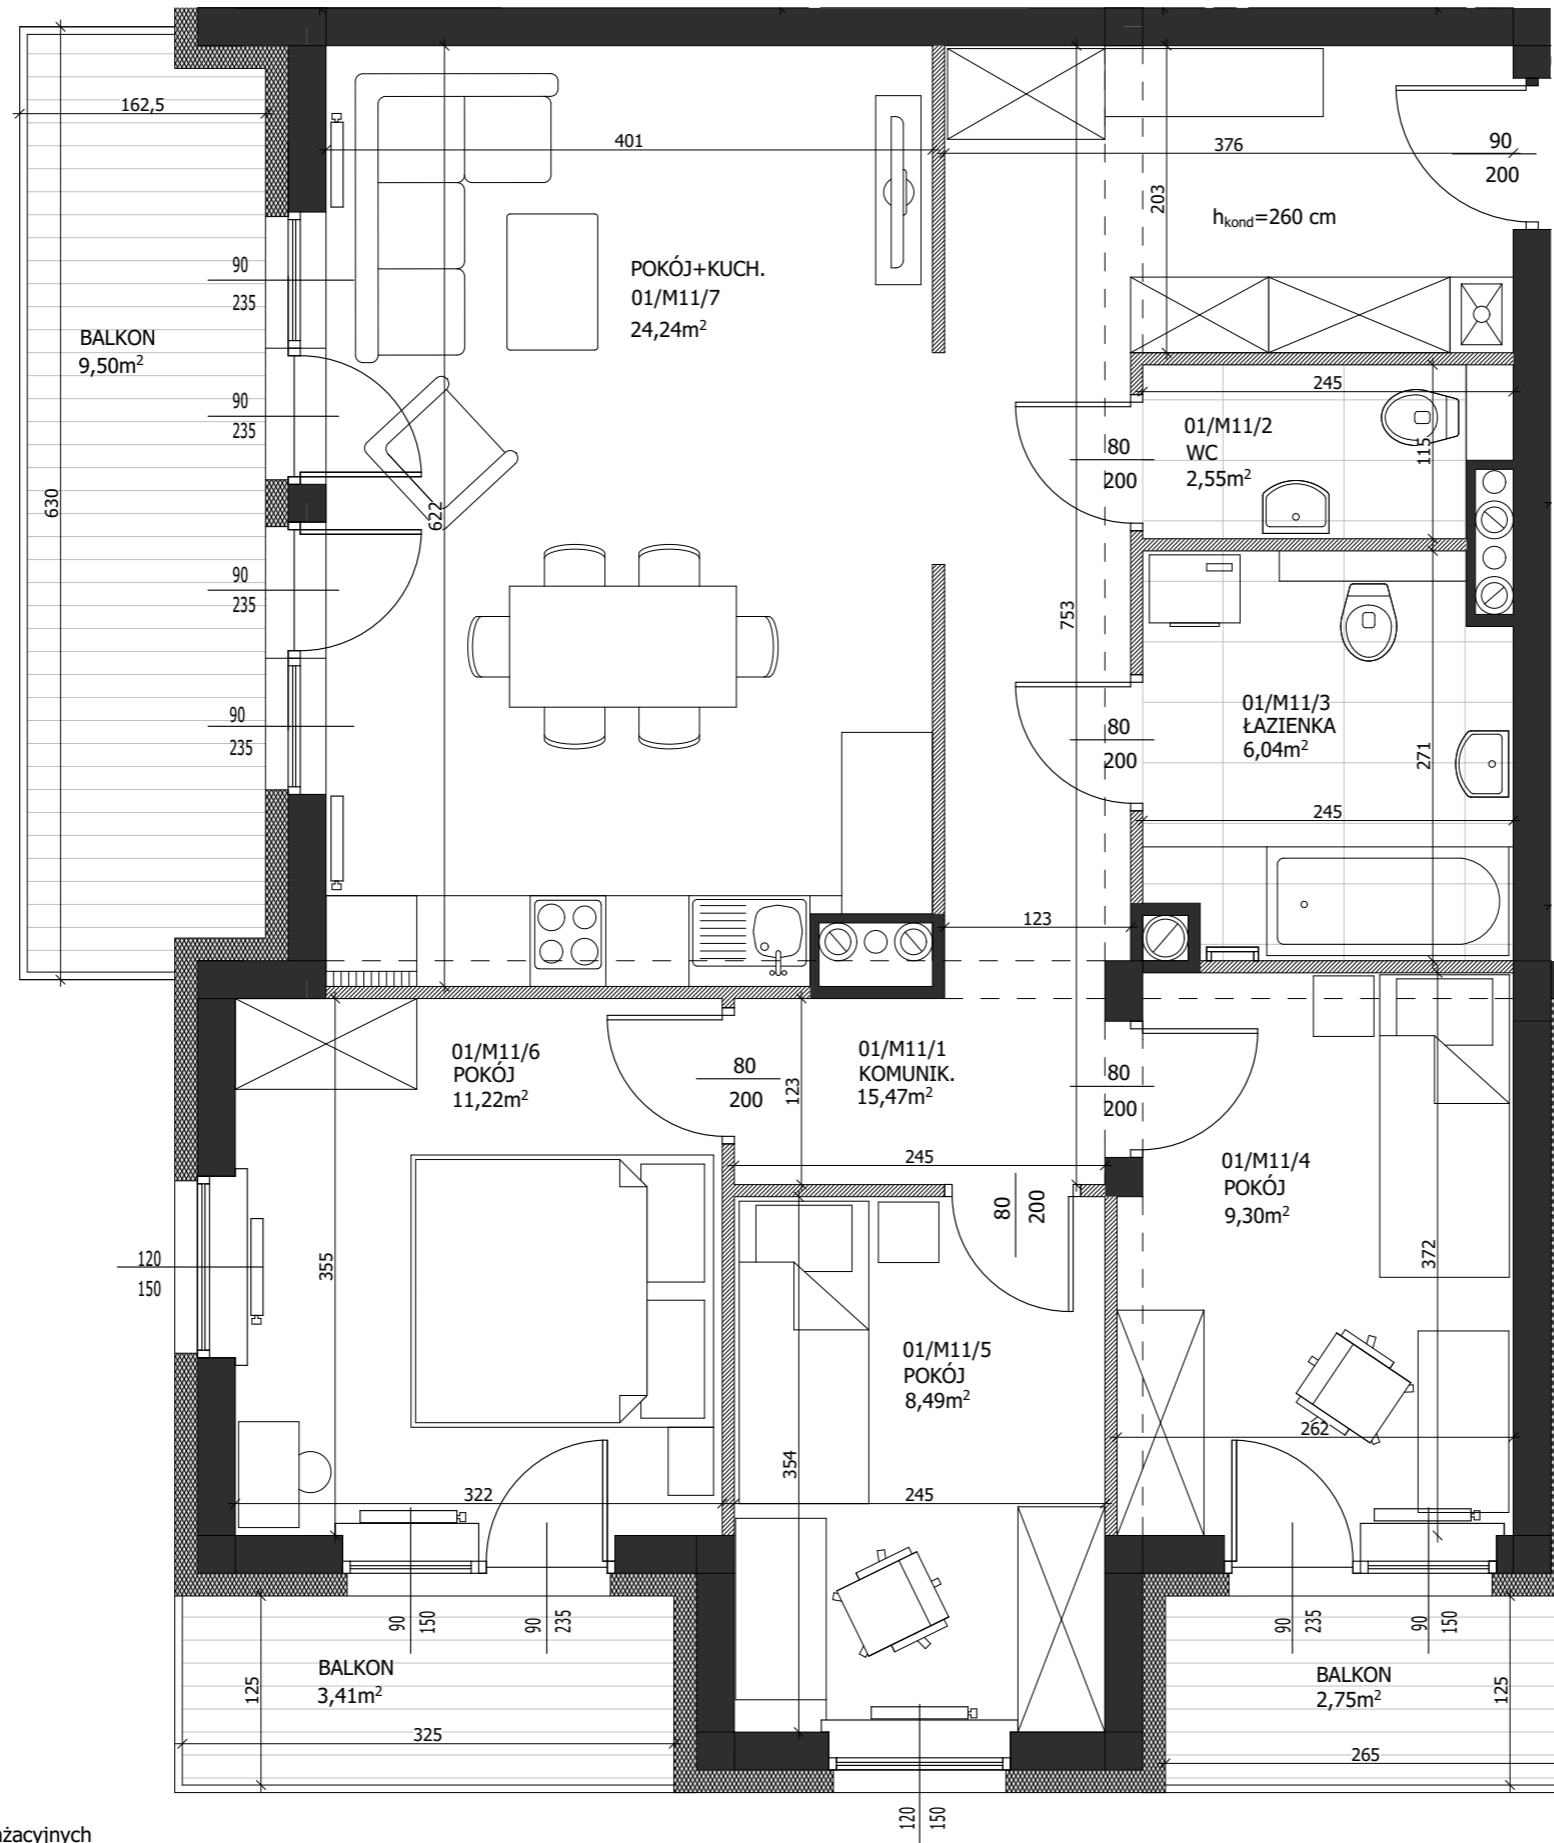

Wrzosowa

15

Kielce

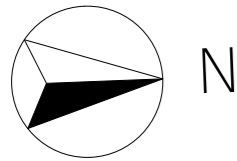

 Ściana działowa, możliwości aranżacyjne
 Ściana działowa, nośna, brak możliwości aranżacyjnych

Karta katalogowa nie stanowi oferty w rozumieniu Kodeksu Cywilnego.
 Plan mieszkania oraz powierzchnie mogą ulec zmianie w trakcie realizacji budynku.
 Powierzchnie pomieszczeń liczone są z uwzględnieniem tynku. Podane wymiary nie uwzględniają wykończenia ścian.



Mieszkanie M11


PIĘTRO I

01/M11/1 KOMUNIKACJA	15,47 m ²
01/M11/2 WC	2,55 m ²
01/M11/3 ŁAZIENKA	6,04 m ²
01/M11/4 POKÓJ	9,30 m ²
01/M11/5 POKÓJ	8,49 m ²
01/M11/6 POKÓJ	11,22 m ²
01/M11/7 SALON Z ANEKSEM KUCHENNYM	24,24 m ²

POWIERZCHNIA ŁĄCZNIE 77,45 m²

BALKON 15,66 m²

 N RZUT PIĘTRA I

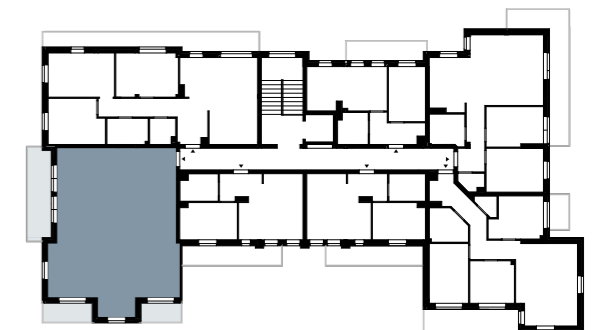

Skala rysunku 1:50