
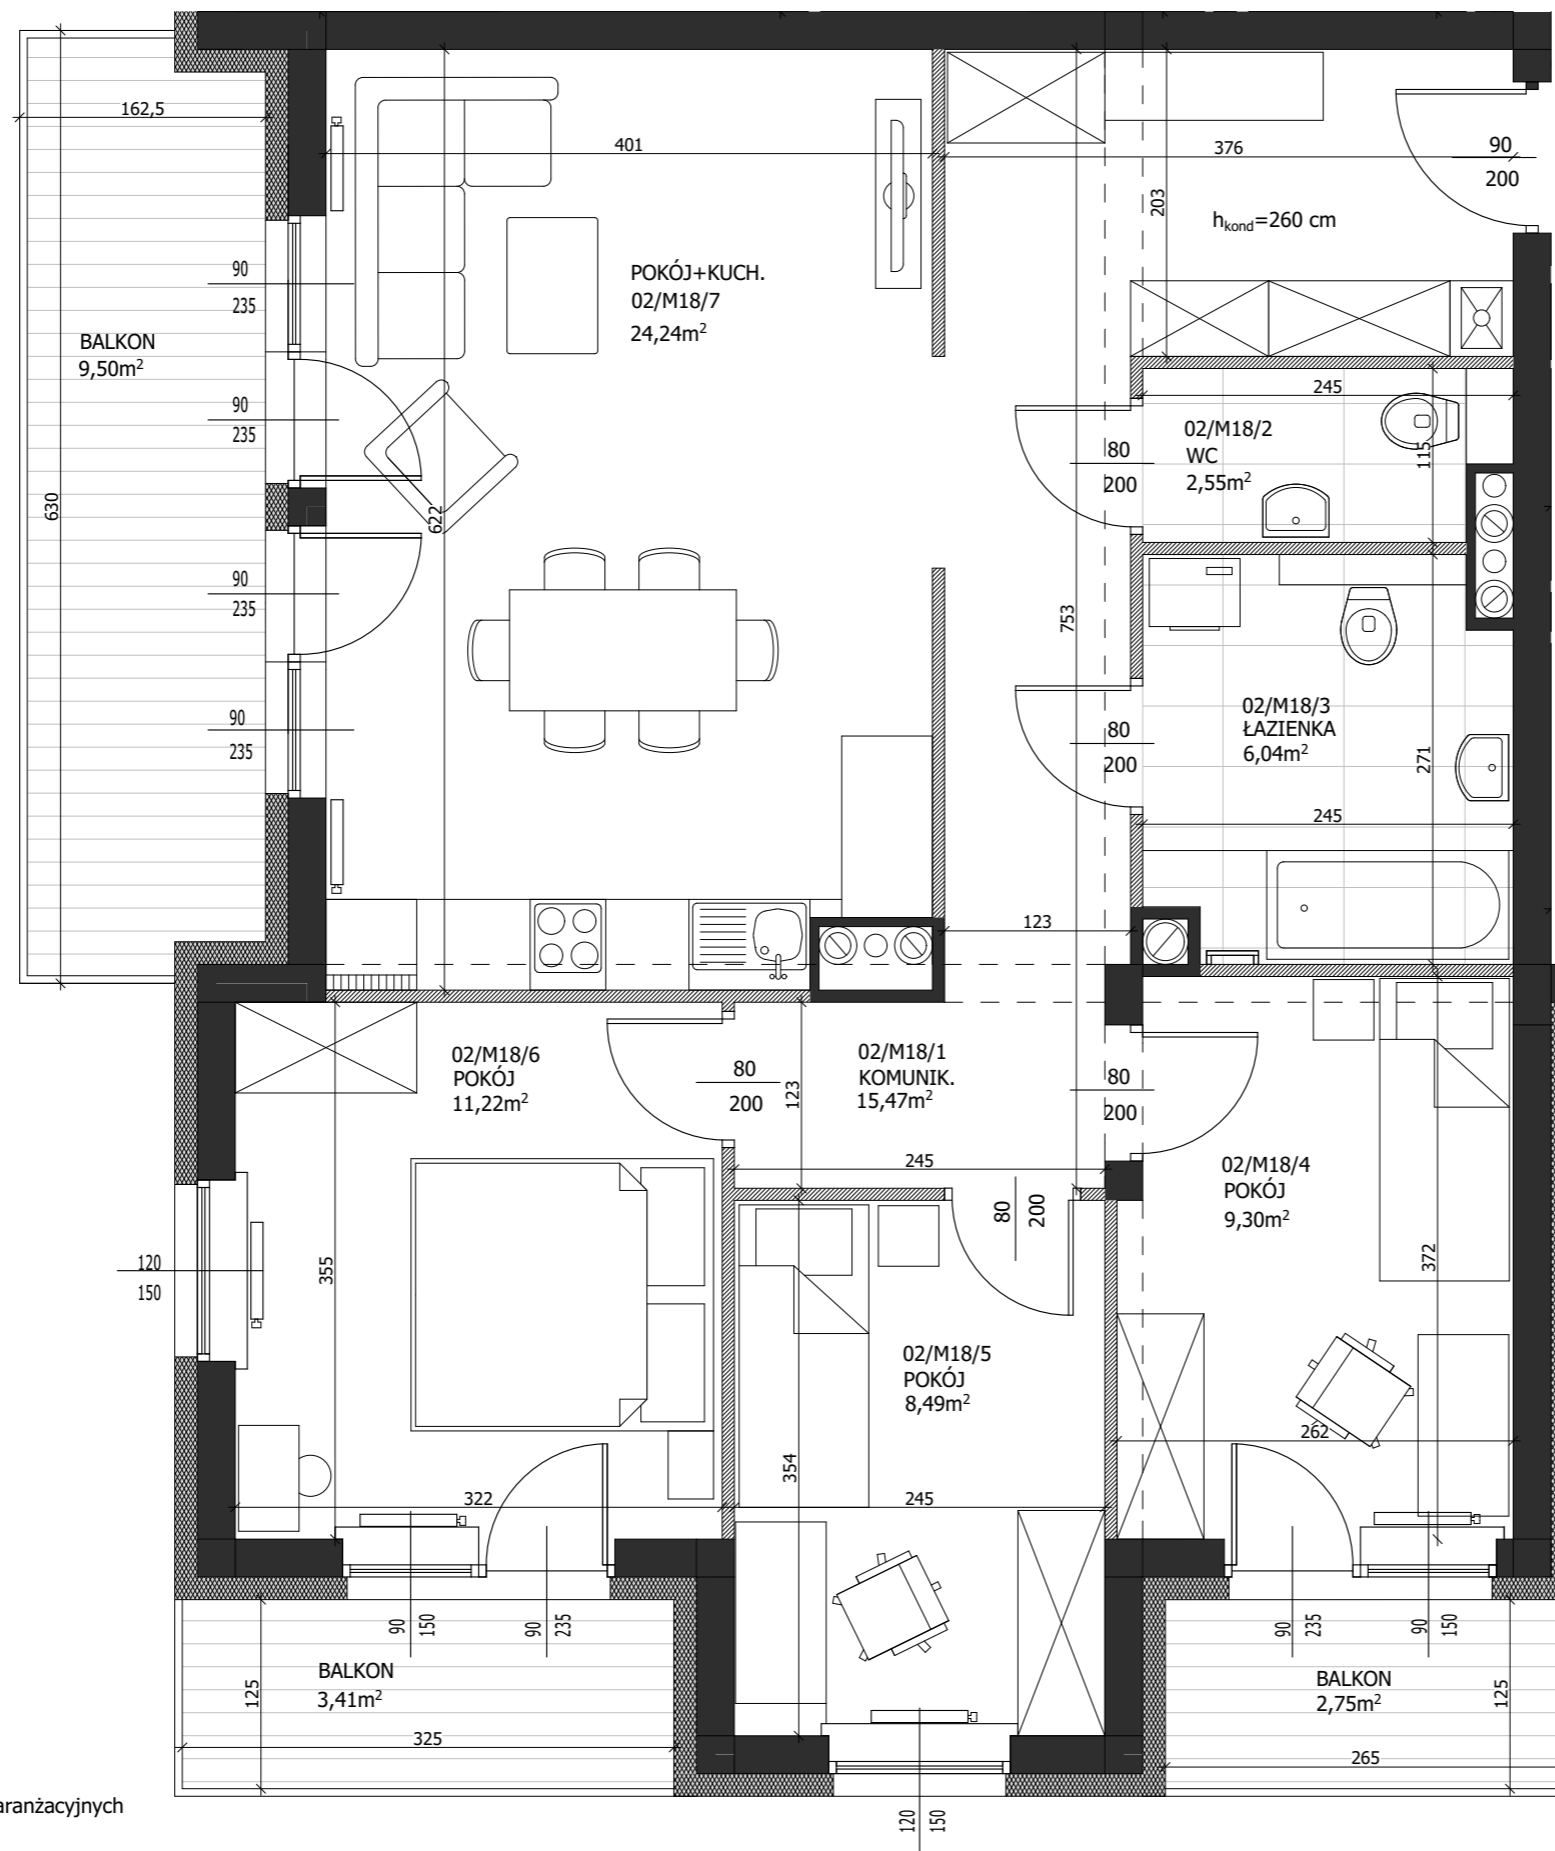


Wrzosowa

15

Kielce

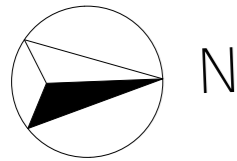

Ściana działowa, możliwości aranżacyjne
Ściana działowa, nośna, brak możliwości aranżacyjnych

Karta katalogowa nie stanowi oferty w rozumieniu Kodeksu Cywilnego.
Plan mieszkania oraz powierzchnie mogą ulec zmianie w trakcie realizacji budynku.
Powierzchnie pomieszczeń liczone są z uwzględnieniem tynku. Podane wymiary nie uwzględniają wykończenia ścian.




Mieszkanie M18

PIĘTRO II

02/M18/1 KOMUNIKACJA	15,47 m ²
02/M18/2 WC	2,55 m ²
02/M18/3 ŁAZIENKA	6,04 m ²
02/M18/4 POKÓJ	9,30 m ²
02/M18/5 POKÓJ	8,49 m ²
02/M18/6 POKÓJ	11,22 m ²
02/M18/7 SALON Z ANEKSEM KUCHENNYM	24,24 m ²
POWIERZCHNIA ŁĄCZNIE	77,45 m²
BALKON	15,66 m²

RZUT PIĘTRA II

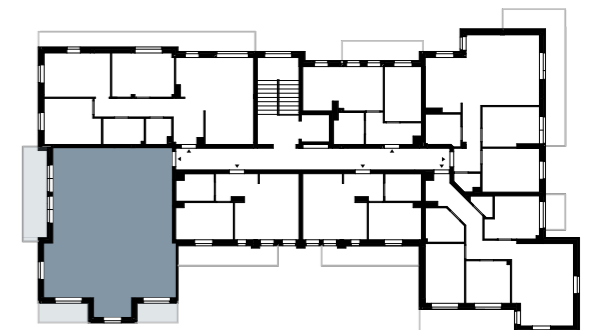

Skala rysunku 1:50