



Wrzosowa

15

Kielce

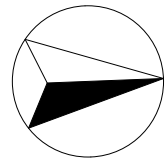

N

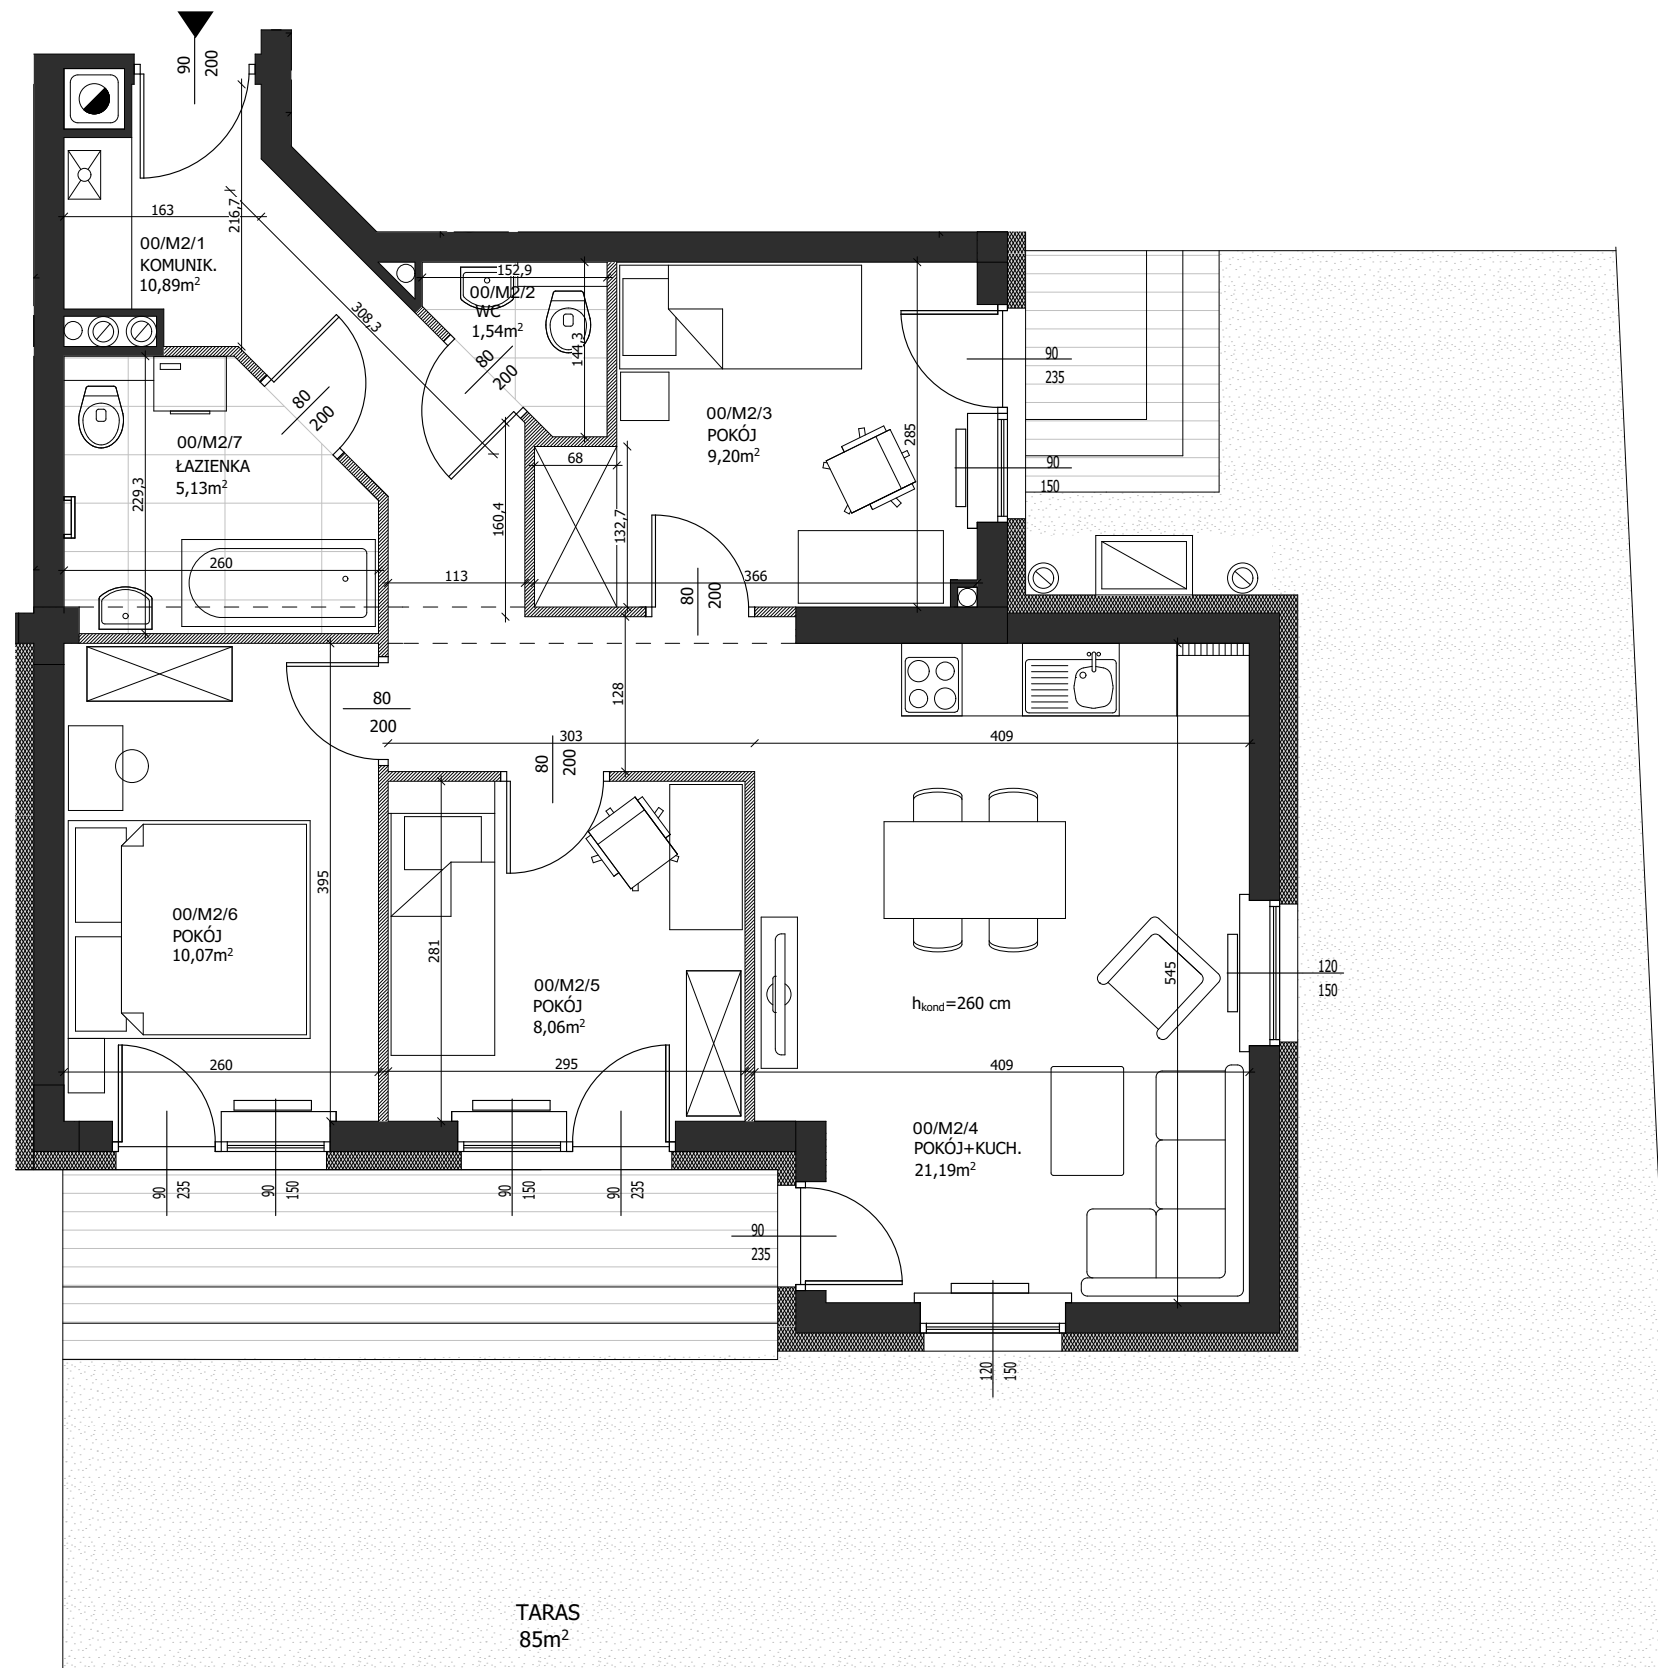

Ściana działowa, możliwości aranżacyjne

Ściana działowa, nośna, brak możliwości aranżacyjnych

Karta katalogowa nie stanowi oferty w rozumieniu Kodeksu Cywilnego.  
Plan mieszkania oraz powierzchnie mogą ulec zmianie w trakcie realizacji budynku.  
Powierzchnie pomieszczeń liczone są z uwzględnieniem tynku. Podane wymiary nie uwzględniają wykończenia ścian.



## Mieszkanie M2


PARTER

00/M2/1 KOMUNIKACJA	10,89 m <sup>2</sup>
00/M2/2 WC	1,54 m <sup>2</sup>
00/M2/3 POKÓJ	9,20 m <sup>2</sup>
00/M2/4 SALON Z ANEKSEM KUCHENNYM	21,19 m <sup>2</sup>
00/M2/5 POKÓJ	8,06 m <sup>2</sup>
00/M2/6 POKÓJ	10,07 m <sup>2</sup>
00/M2/7 ŁAZIENKA	5,13 m <sup>2</sup>

POWIERZCHNIA ŁĄCZNIE 66,08 m<sup>2</sup>

TARAS 85 m<sup>2</sup>

### RZUT PARTERU

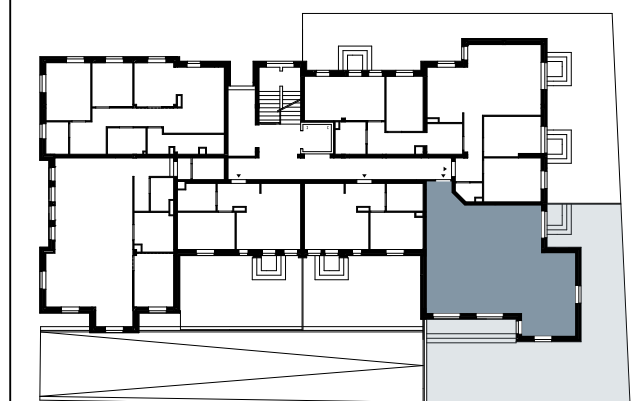

Skala rysunku 1:50