



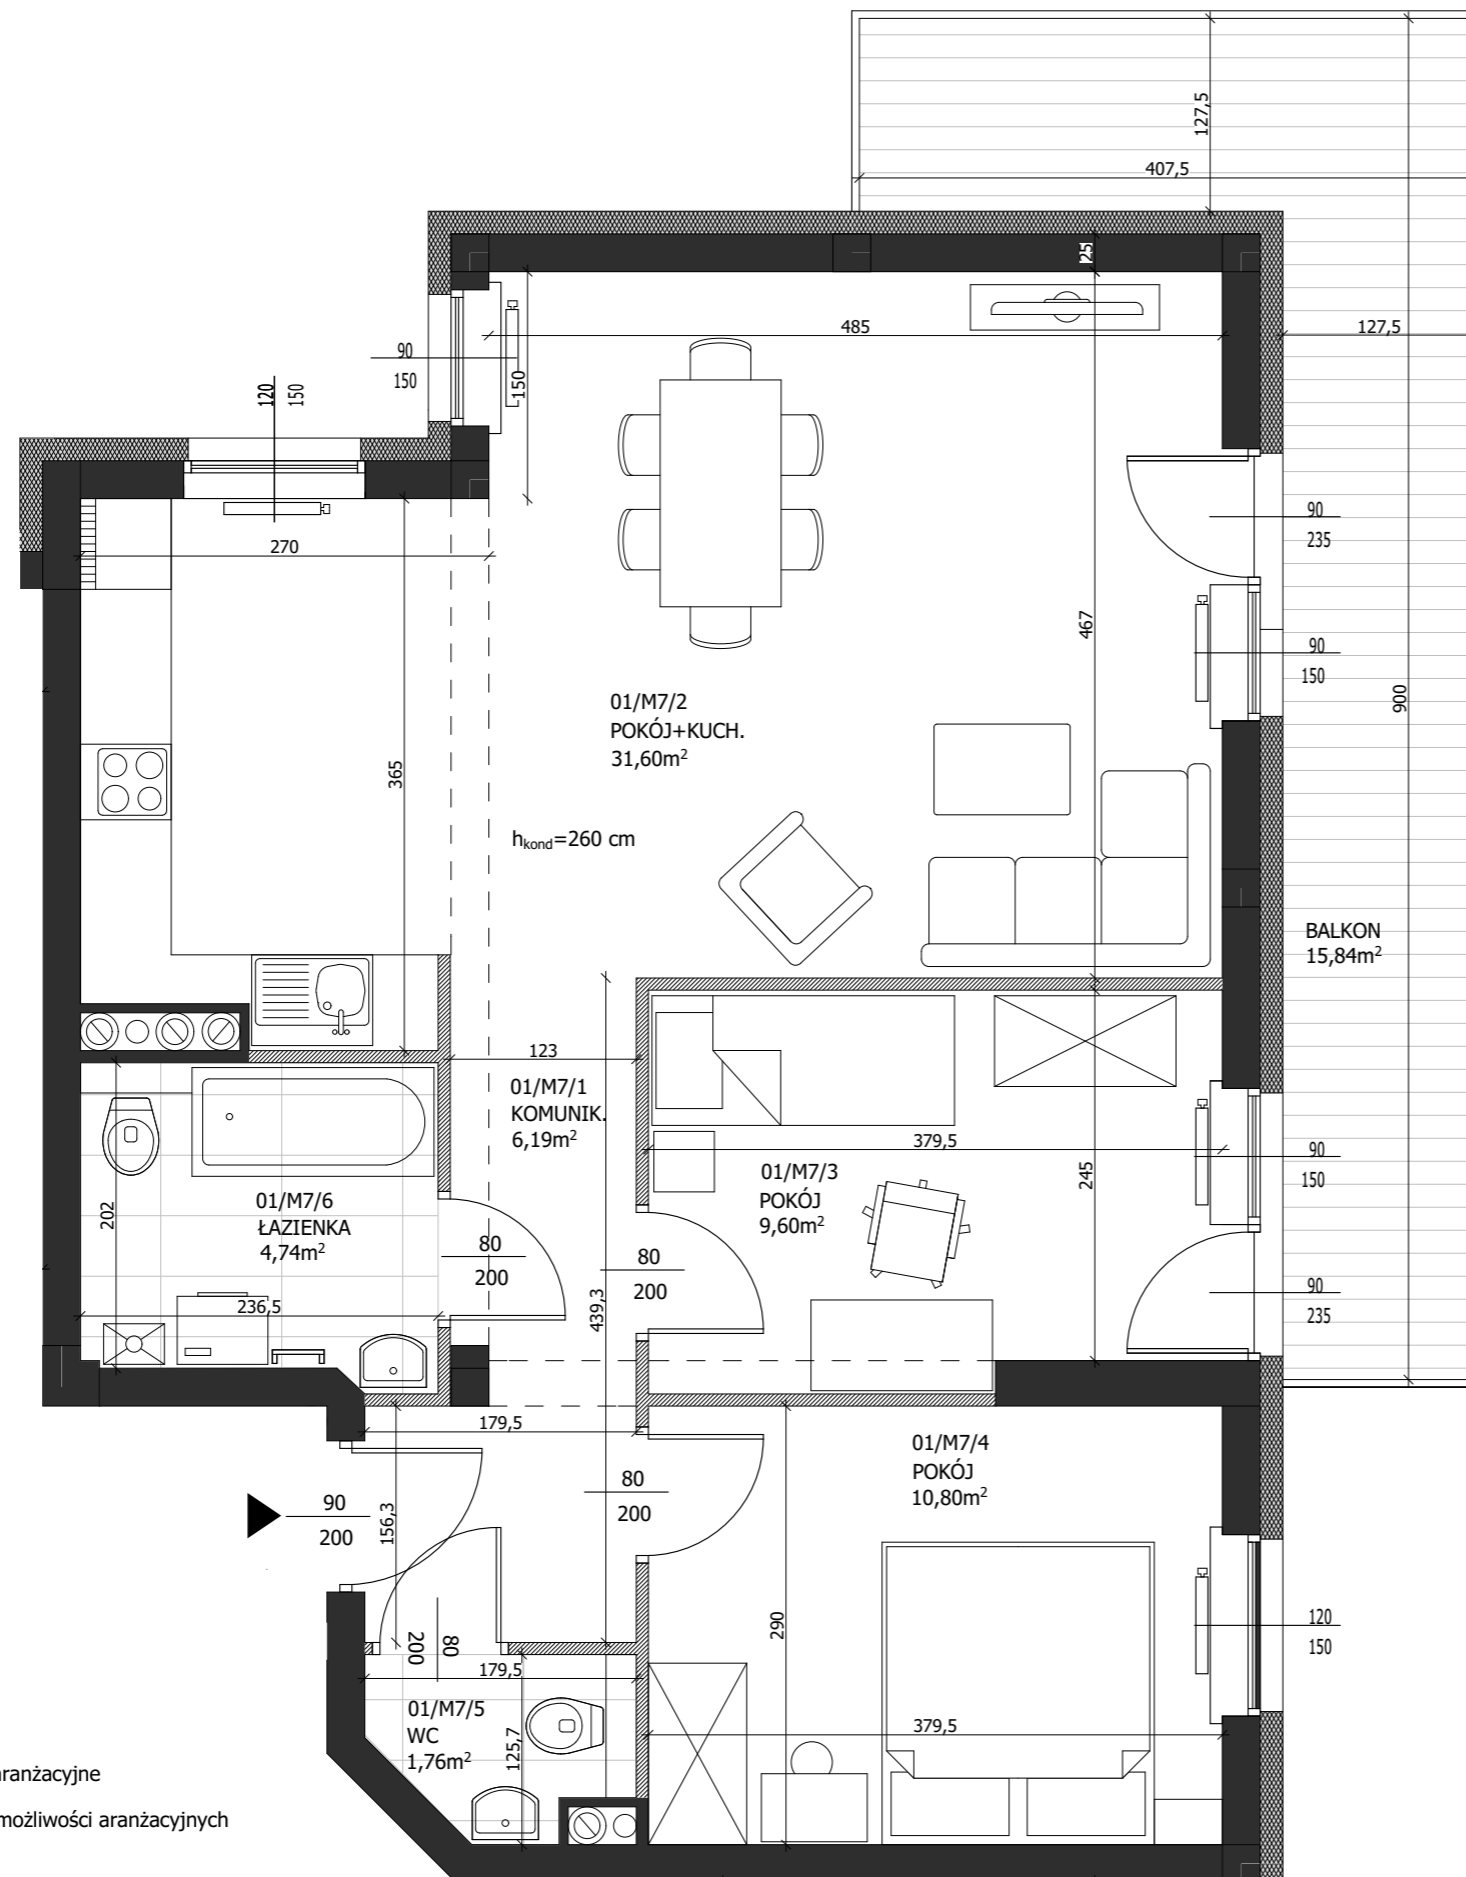

Wrzosowa

15

Kielce

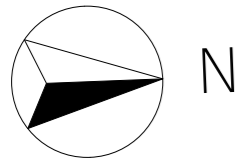

 Ściana działowa, możliwości aranżacyjne
 Ściana działowa, nośna, brak możliwości aranżacyjnych

Karta katalogowa nie stanowi oferty w rozumieniu Kodeksu Cywilnego.
 Plan mieszkania oraz powierzchnie mogą ulec zmianie w trakcie realizacji budynku.
 Powierzchnie pomieszczeń liczone są z uwzględnieniem tynku. Podane wymiary nie uwzględniają wykończenia ścian.



Mieszkanie M7


PIĘTRO I

01/M7/1 KOMUNIKACJA	6,19 m ²
01/M7/2 POKÓJ Z ANEKSEM KUCHENNYM	31,60 m ²
01/M7/3 POKÓJ	9,60 m ²
01/M7/4 POKÓJ	10,80 m ²
01/M7/5 WC	1,78 m ²
01/M7/6 ŁAZIENKA	4,74 m ²

POWIERZCHNIA ŁĄCZNIE 64,69 m²

BALKON 15,84 m²

RZUT PIĘTRA I

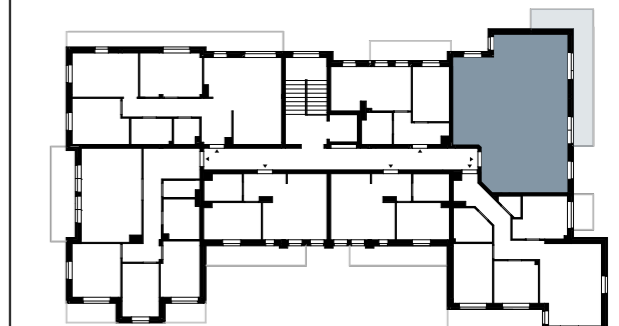

Skala rysunku 1:50