
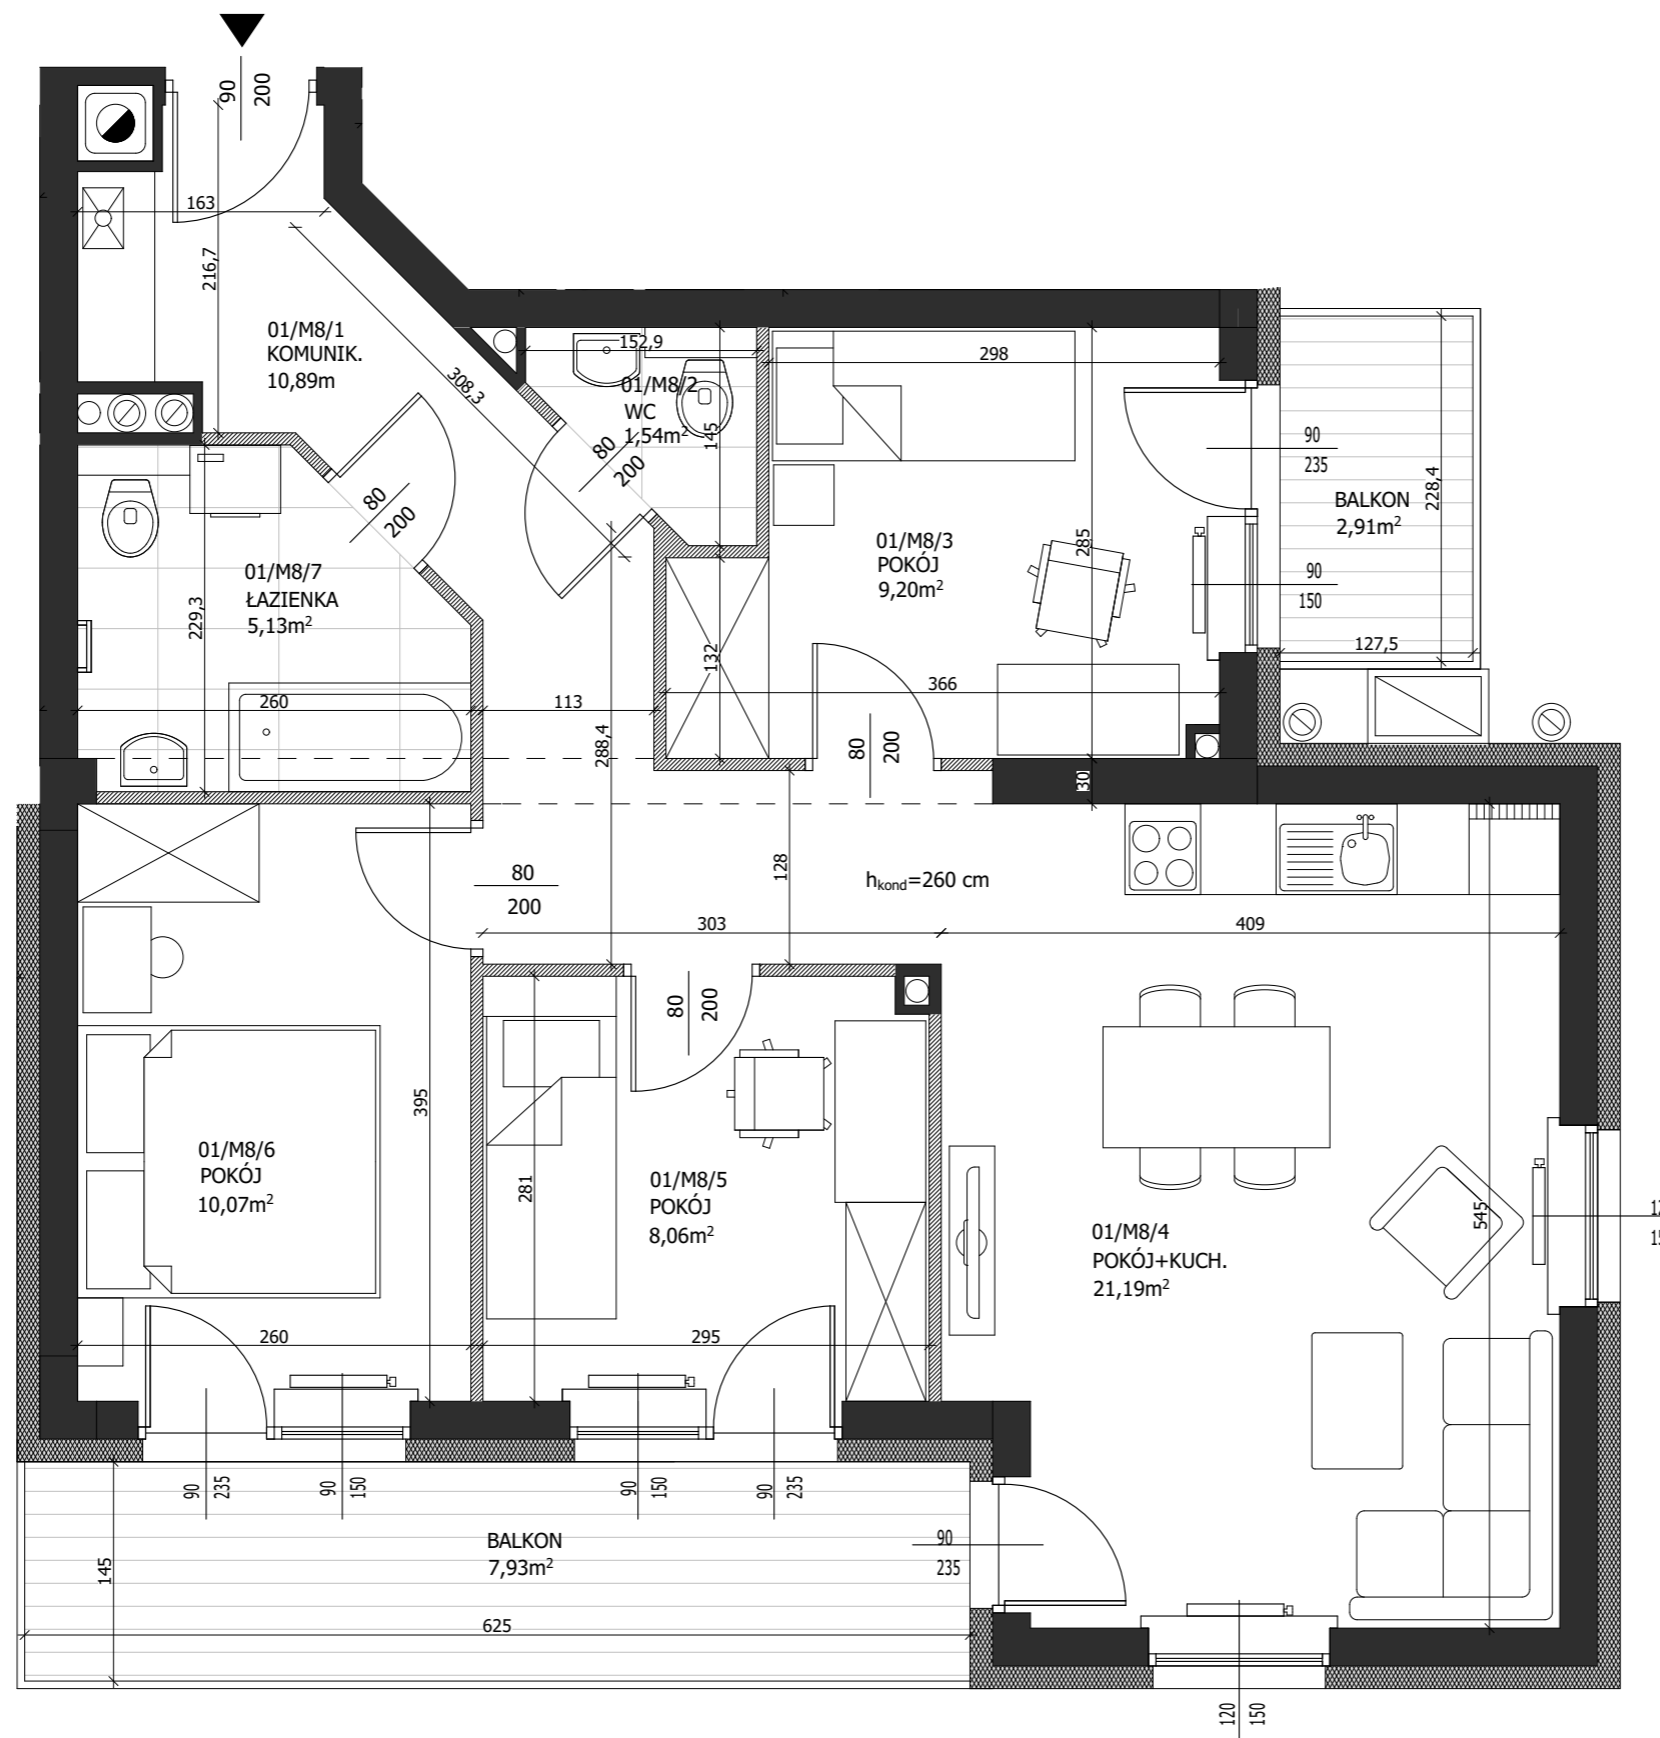


Wrzosowa

15

Kielce

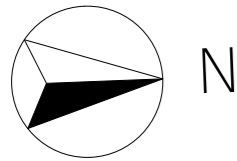

- Ściana działowa, możliwości aranżacyjne
- Ściana działowa, nośna, brak możliwości aranżacyjnych

Karta katalogowa nie stanowi oferty w rozumieniu Kodeksu Cywilnego.
 Plan mieszkania oraz powierzchnie mogą ulec zmianie w trakcie realizacji budynku.
 Powierzchnie pomieszczeń liczone są z uwzględnieniem tynku. Podane wymiary nie uwzględniają wykończenia ścian.



Mieszkanie M8


PIĘTRO I

01/M8/1 KOMUNIKACJA	10,89 m ²
01/M8/2 WC	1,54 m ²
01/M8/3 POKÓJ	9,20 m ²
01/M8/4 SALON Z ANEKSEM KUCHENNYM	21,19 m ²
01/M8/5 POKÓJ	8,06 m ²
01/M8/6 POKÓJ	10,07 m ²
01/M8/7 ŁAZIENKA	5,13 m ²

POWIERZCHNIA ŁĄCZNIE 66,08 m²

BALKON 7,93 m²

N RZUT PIĘTRA I

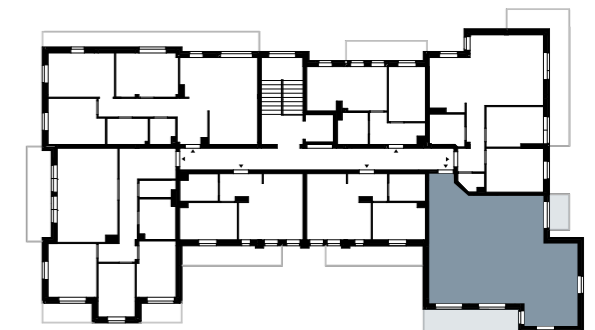

Skala rysunku 1:50