



# BUDYNEK D PARTER

Zestawienie powierzchni:

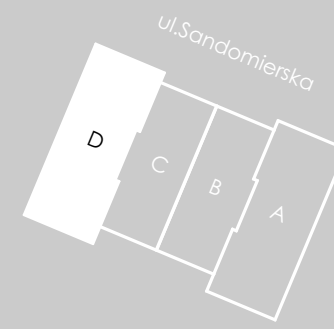

D/0/2	Garaż nr 5	23,50
-------	------------	-------



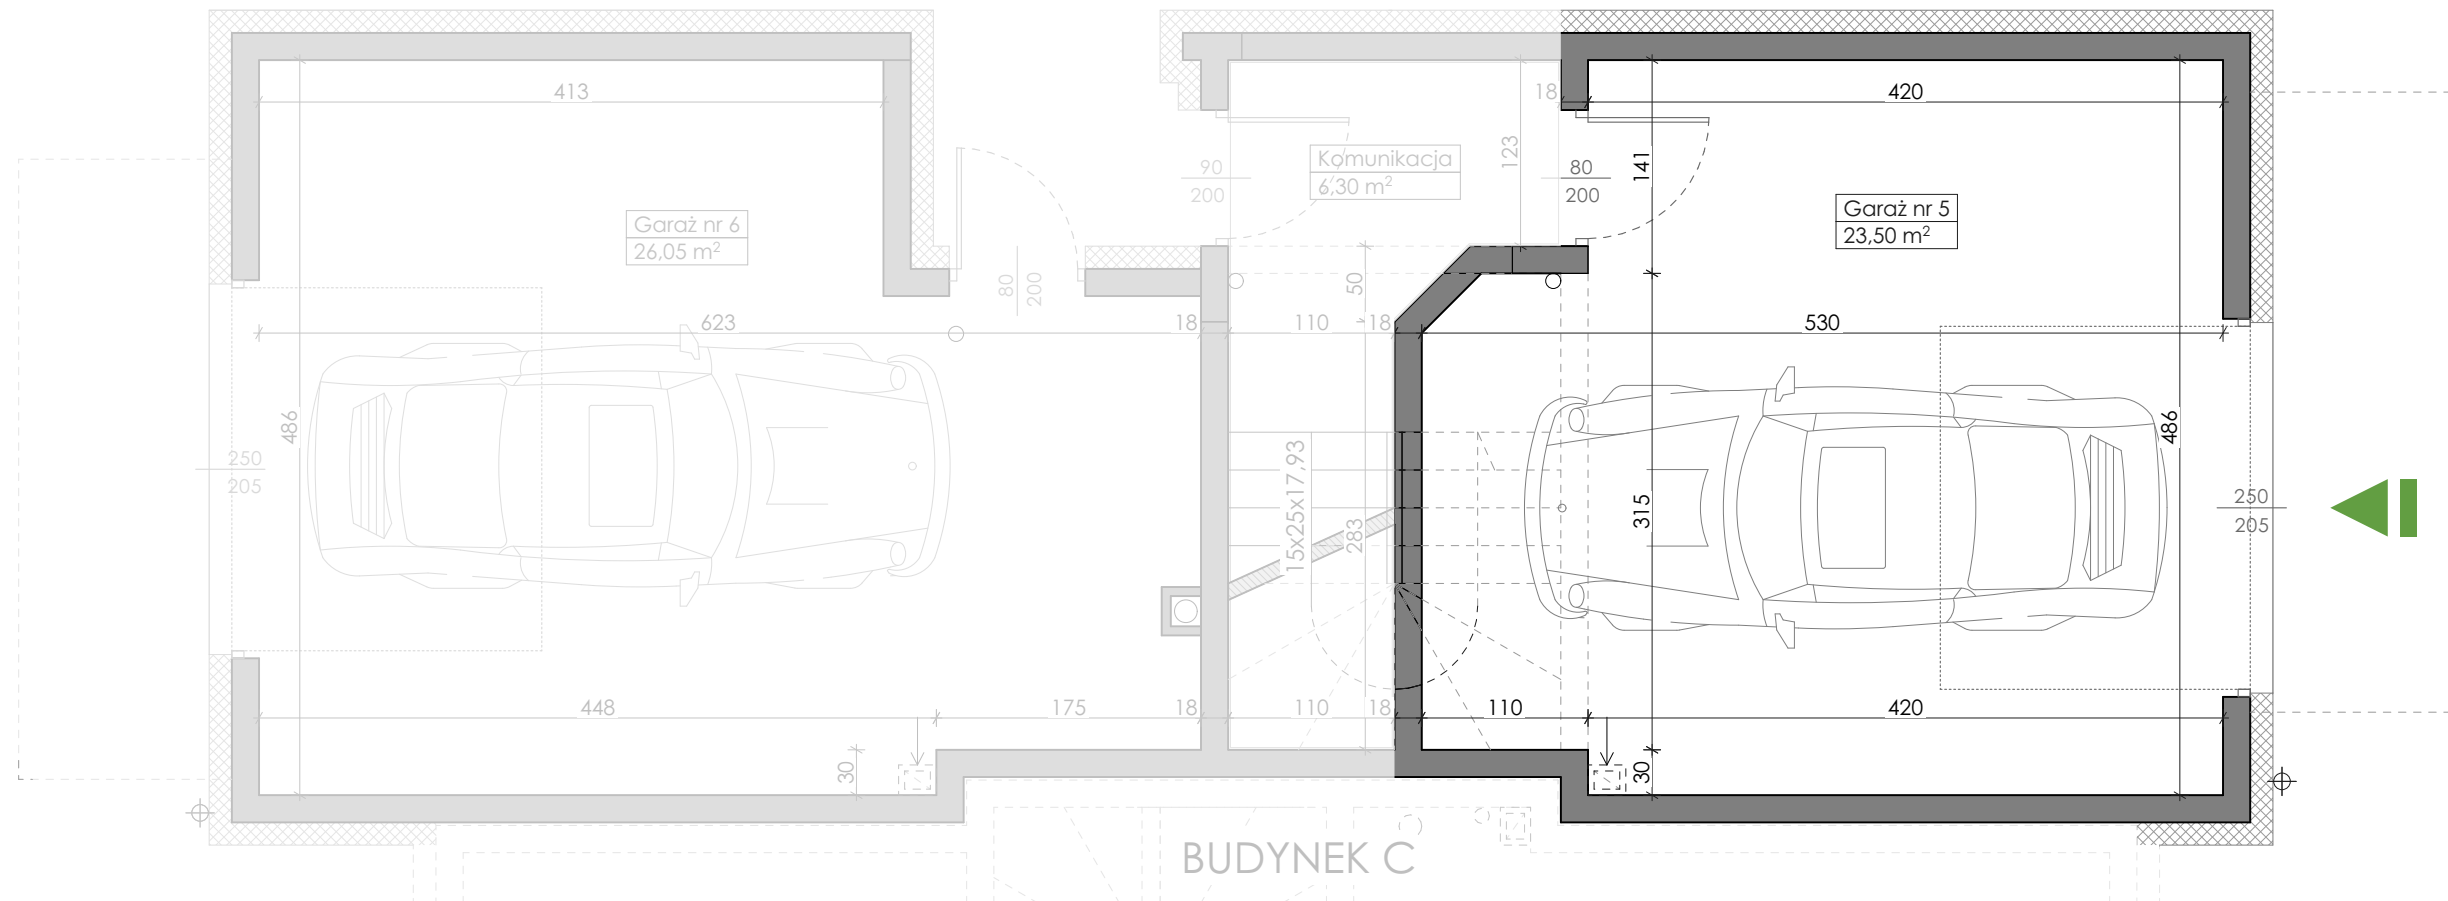Pow. garażu | 23,50 m<sup>2</sup>



## LEGENDA

-  Ściana działowa, możliwości aranżacyjne
-  Ściana działowa, nośna, brak możliwości aranżacyjnych

skala 1:50