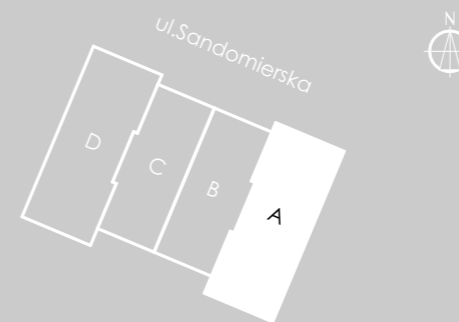


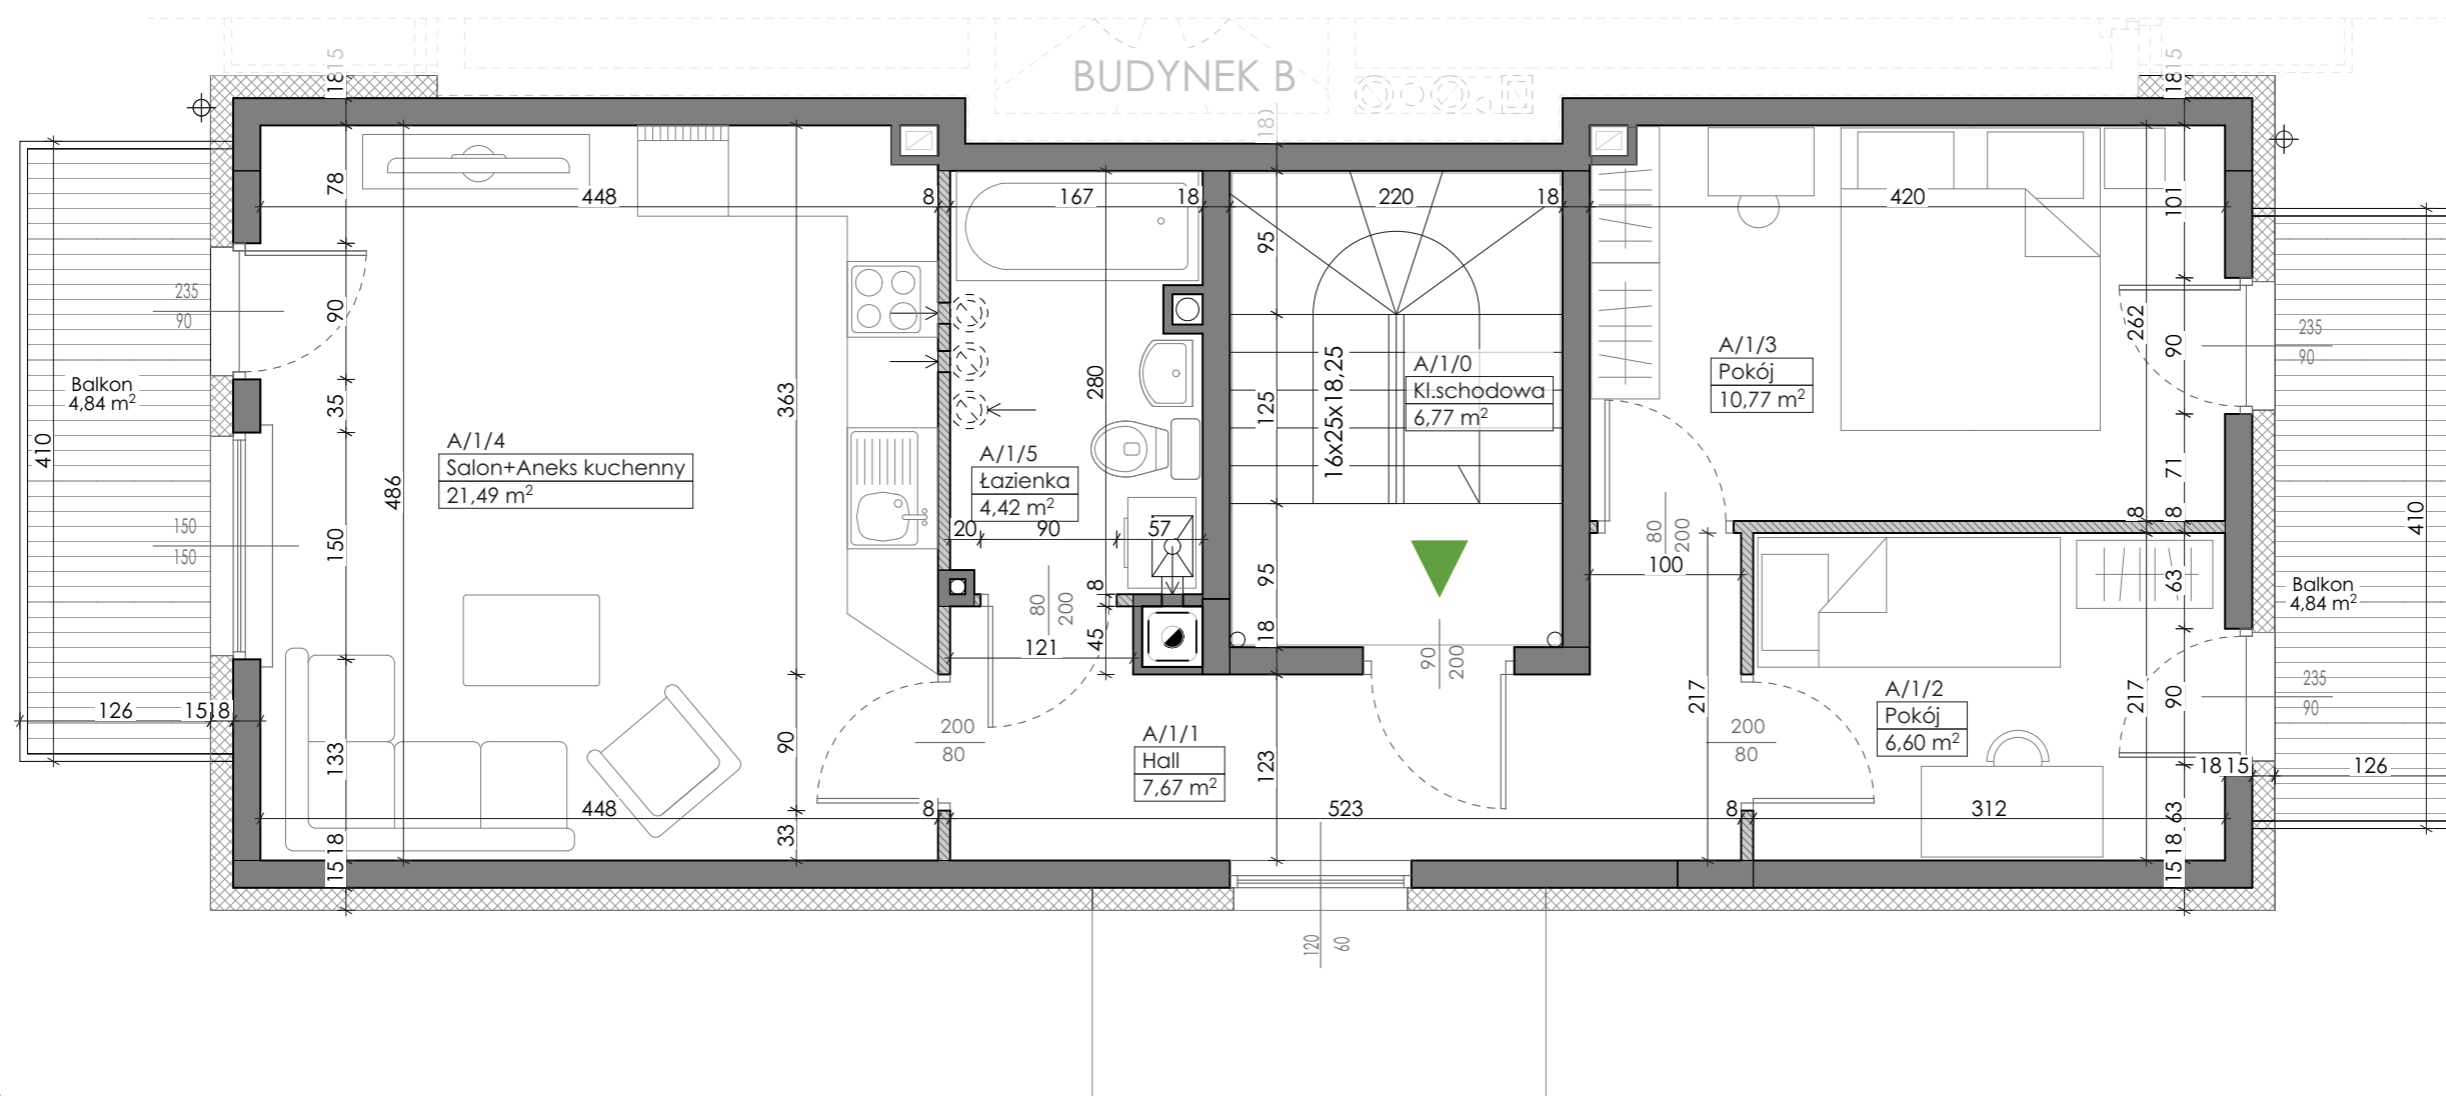
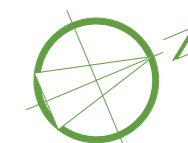
BUDYNEK A PIĘTRO I

Zestawienie powierzchni:



A/1/1	Hall	7,67
A/1/2	Pokój	6,60
A/1/3	Pokój	10,77
A/1/4	Salon+Aneks kuchenny	21,49
A/1/5	Łazienka	4,42
Łącznie:		50,95 m ²



Pow. mieszkania 50,95 m²
Pow. balkonu 4,84 m²
4,84 m²



LEGENDA

-  Ściana działowa, możliwości aranżacyjne
-  Ściana działowa, nośna, brak możliwości aranżacyjnych

skala 1:50