



BUDYNEK A PIĘTRO II

Zestawienie powierzchni:

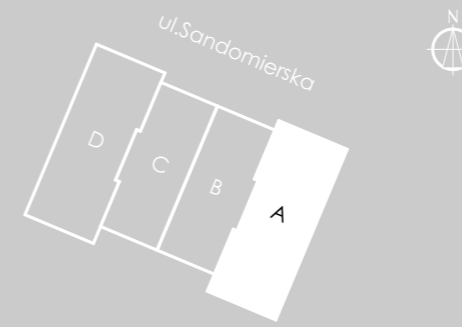

A/2/1	Hall	7,67
A/2/2	Pokój	6,60
A/2/3	Pokój	10,77
A/2/4	Salon+Aneks kuchenny	21,49
A/2/5	Łazienka	4,10
Łącznie:		50,63 m ²



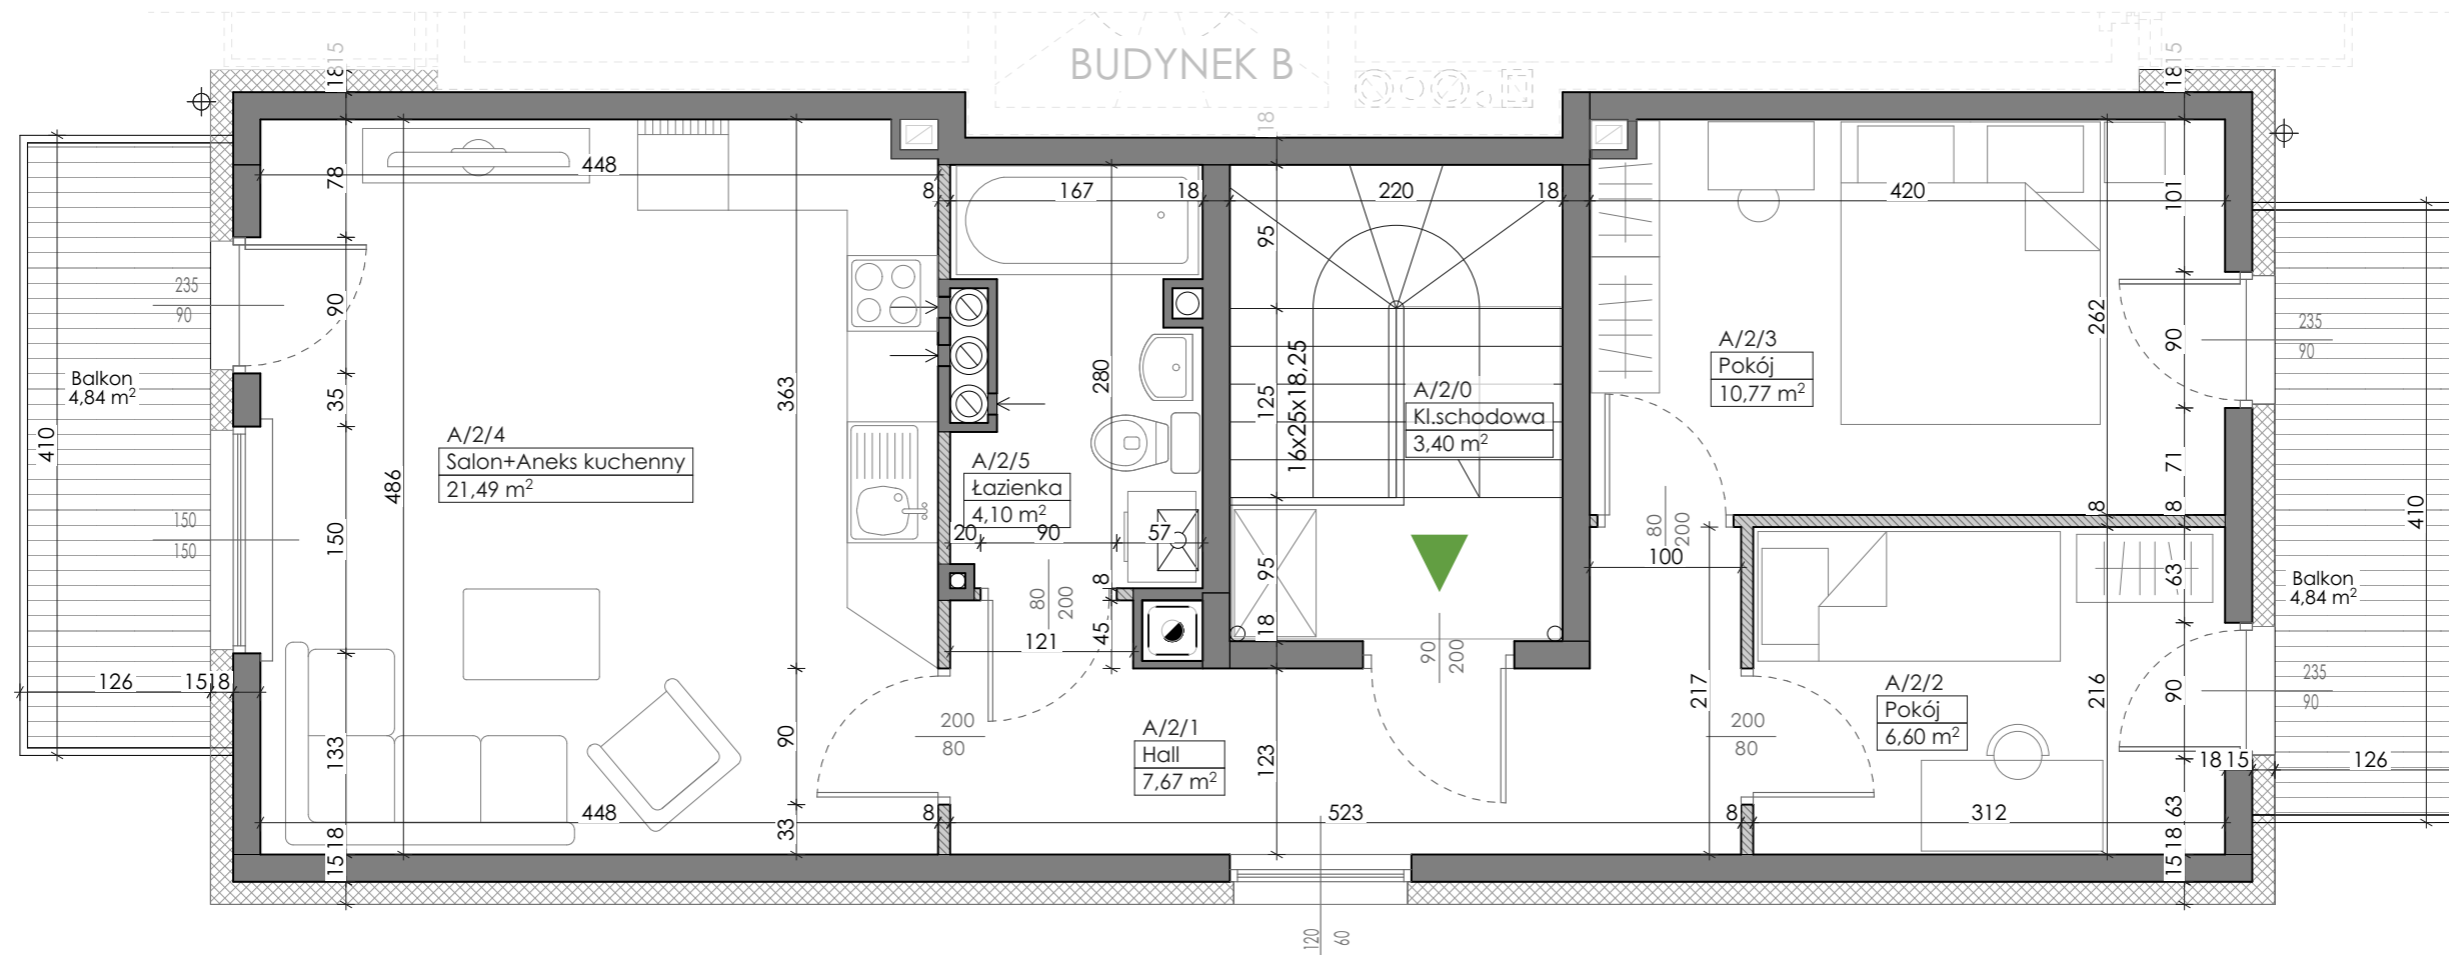Pow. mieszkania 50,63 m²
Pow. balkonu 4,84 m²
4,84 m²



LEGENDA

-  Ściana działowa, możliwości aranżacyjne
-  Ściana działowa, nośna, brak możliwości aranżacyjnych

Plan mieszkania oraz powierzchnie mogą ulec zmianie w trakcie realizacji budynku.
Powierzchnie pomieszczeń liczone są z uwzględnieniem tynku. Podane wymiary nie uwzględniają wykończenia ścian.

skala 1:50