



BUDYNEK B PIĘTRO I

Zestawienie powierzchni:

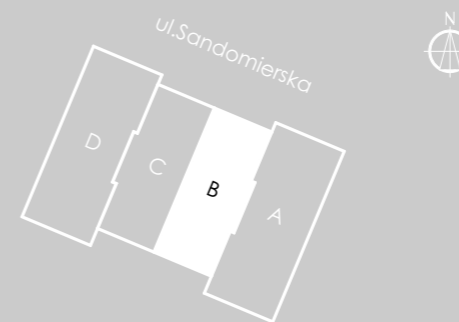

B/1/1	Hall	4,45
B/1/2	Salon+Aneks kuchenny	21,02
B/1/3	Pokój	7,82
B/1/4	Łazienka	3,80
Łącznie:		37,09 m ²



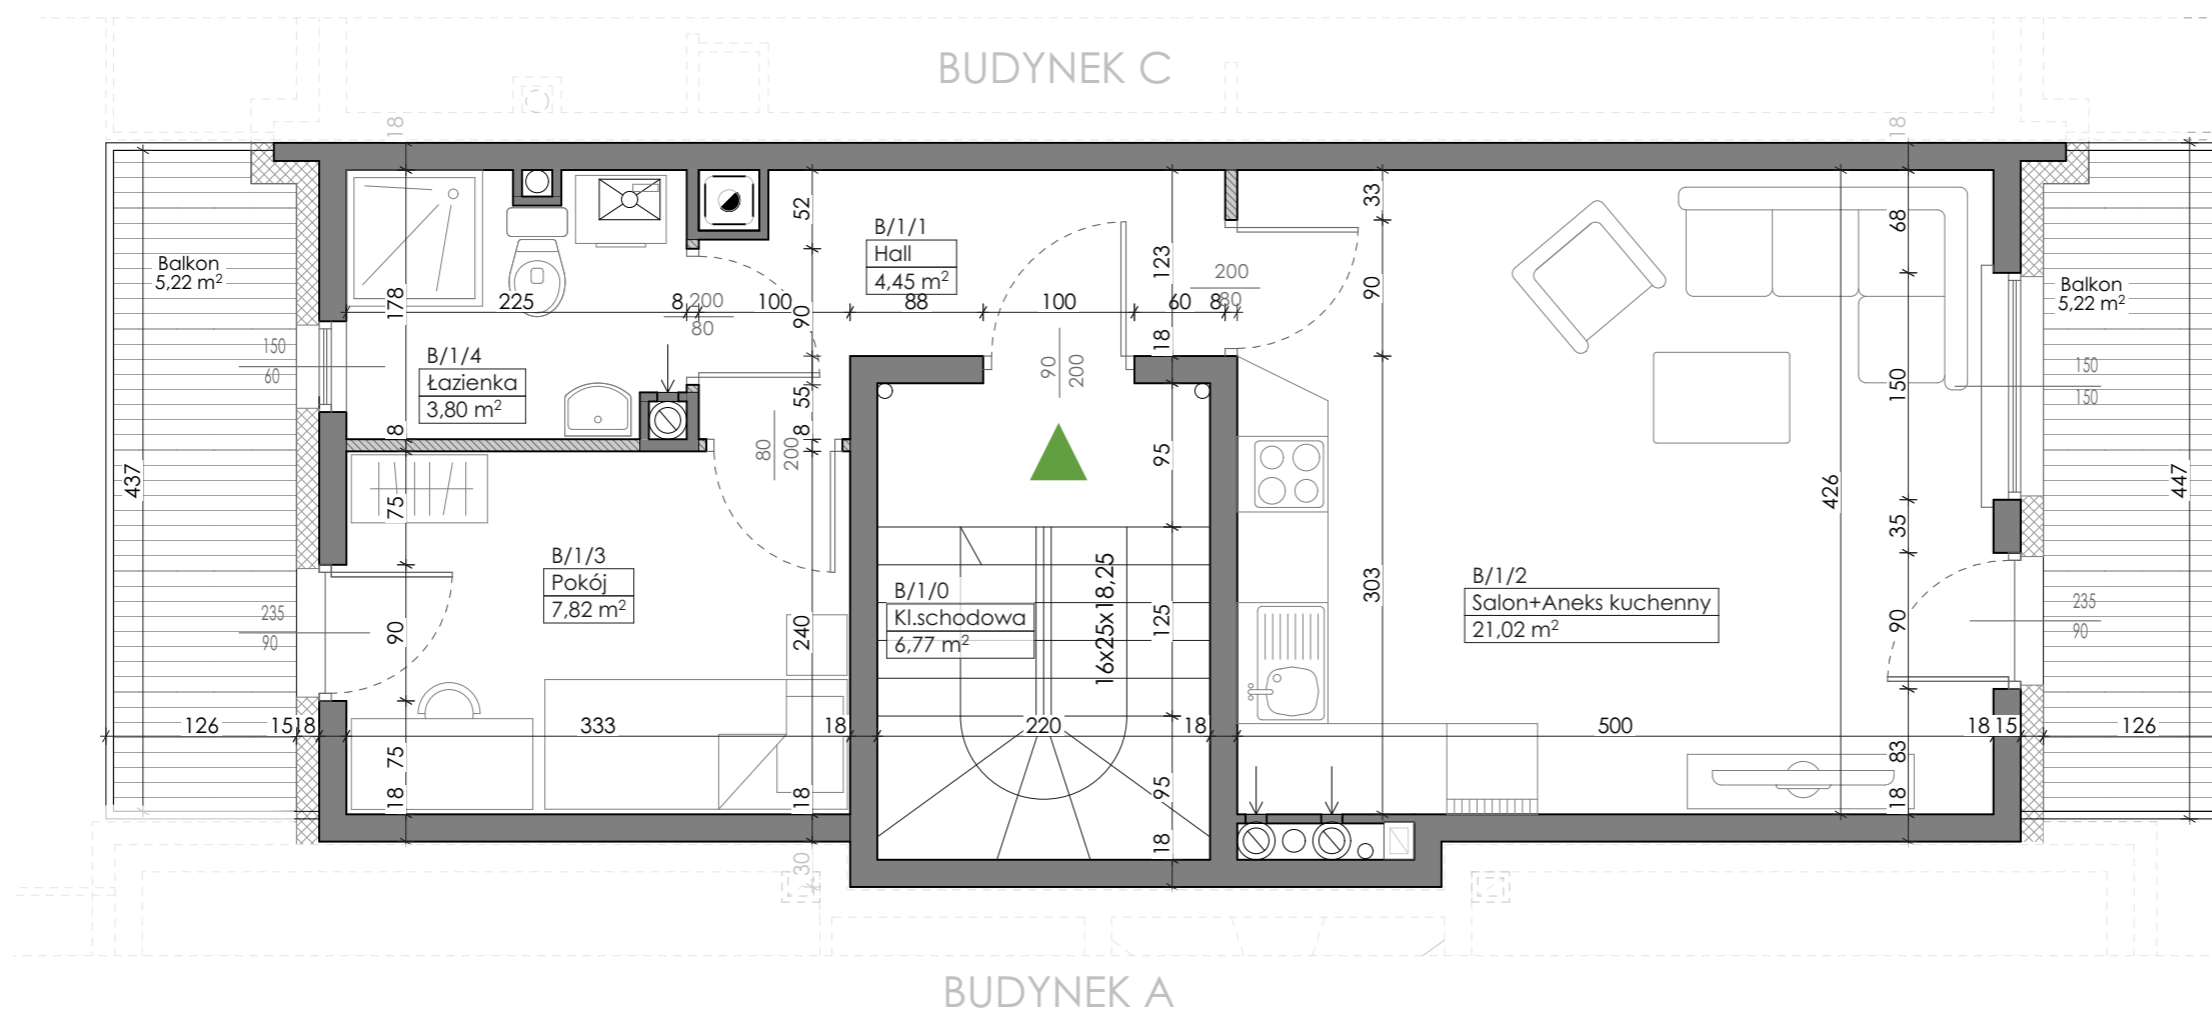Pow. mieszkania 37,09 m²
Pow. balkonu 5,22 m²
5,22 m²



LEGENDA

-  Ściana działowa, możliwości aranżacyjne
-  Ściana działowa, nośna, brak możliwości aranżacyjnych

Plan mieszkania oraz powierzchnie mogą ulec zmianie w trakcie realizacji budynku.
Powierzchnie pomieszczeń liczone są z uwzględnieniem tynku. Podane wymiary nie uwzględniają wykończenia ścian.

skala 1:50