



BUDYNEK C PIĘTRO II

Zestawienie powierzchni:



C/2/1	Hall	4,45
C/2/2	Salon+Aneks kuchenny	21,02
C/2/3	Pokój	7,82
C/2/4	Łazienka	3,80
Łącznie:		37,09 m ²

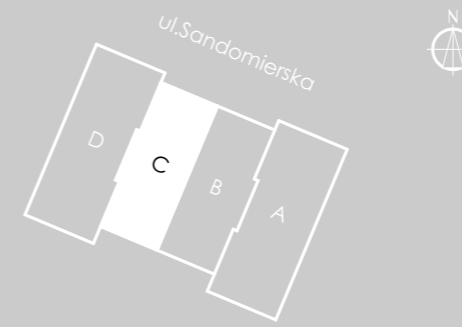

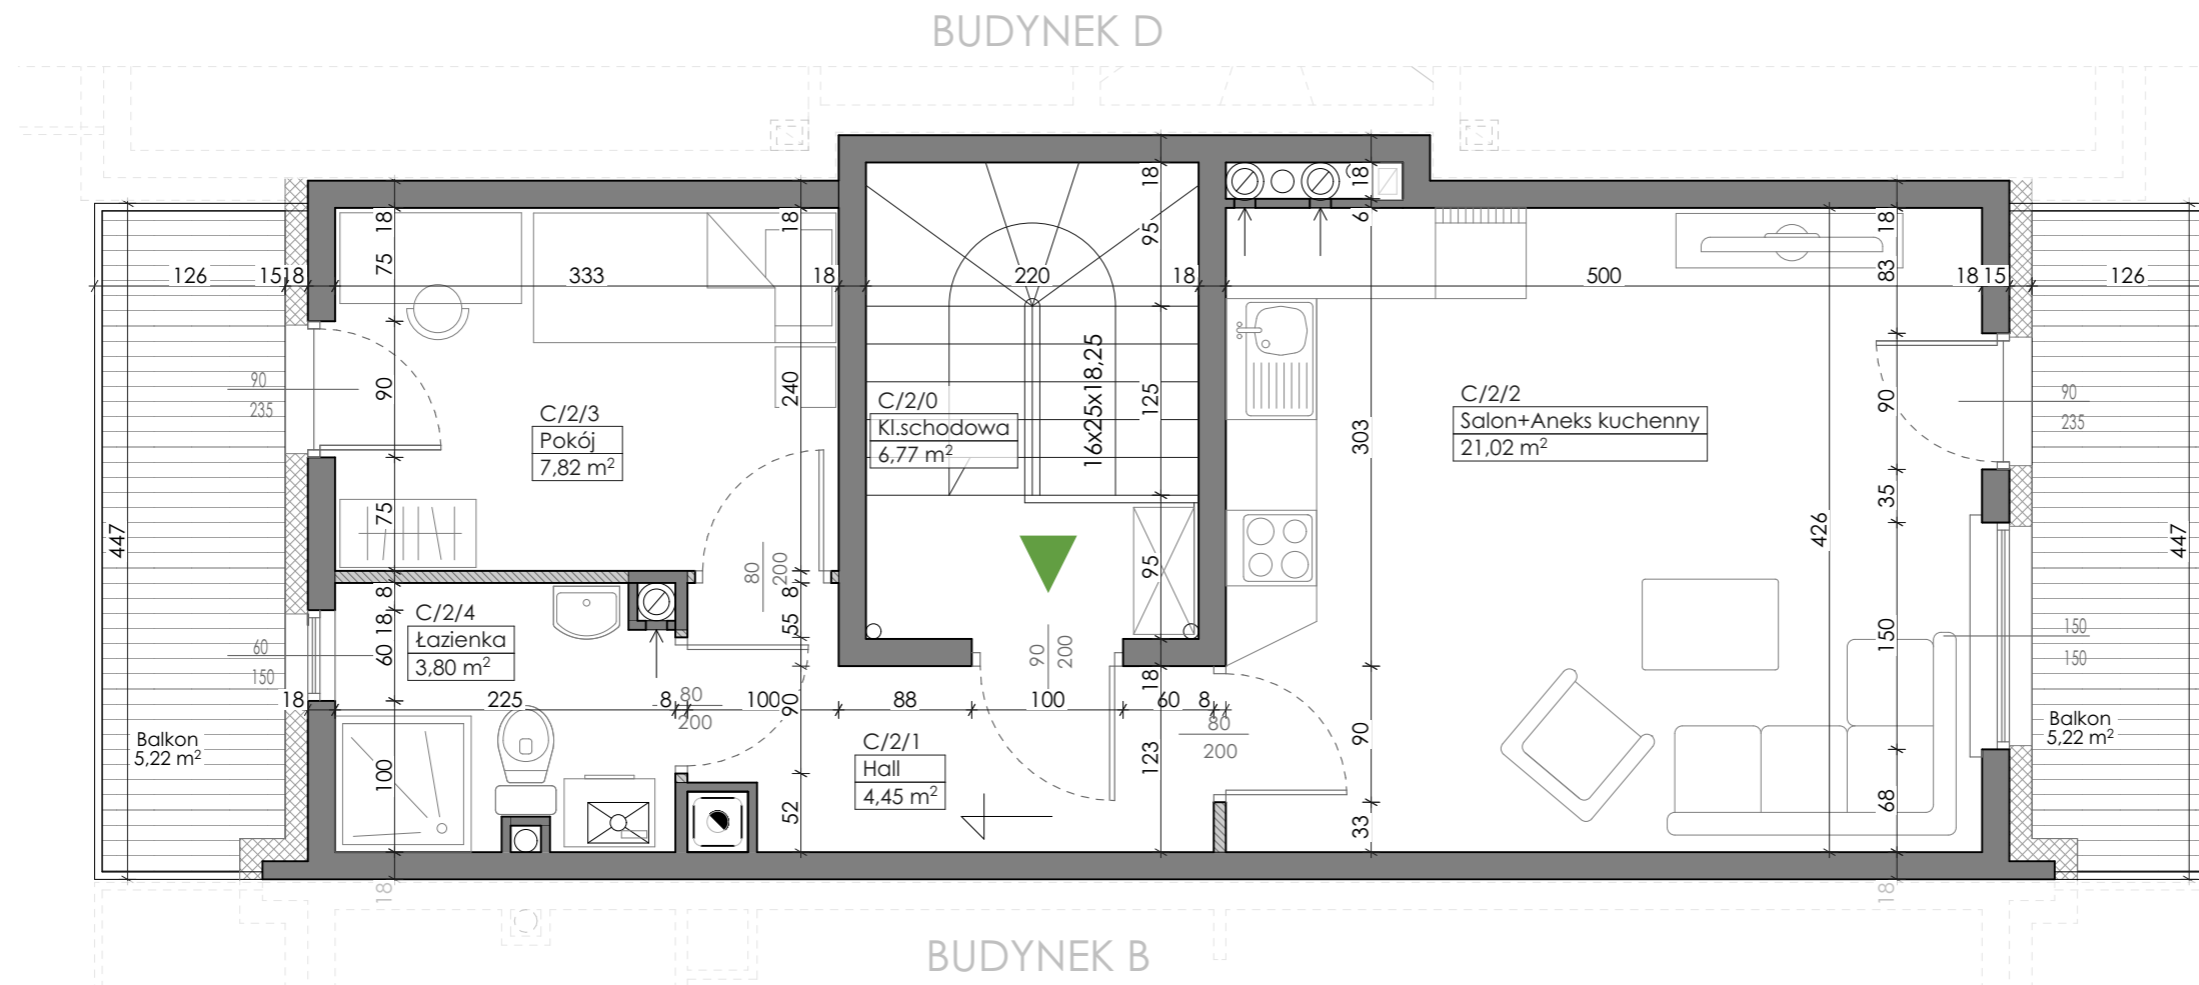Pow. mieszkania 37,09 m²
Pow. balkonu 5,22 m²
5,22 m²



LEGENDA

-  Ściana działowa, możliwości aranżacyjne
-  Ściana działowa, nośna, brak możliwości aranżacyjnych

skala 1:50