



# BUDYNEK D PIĘTRO I

## Zestawienie powierzchni:

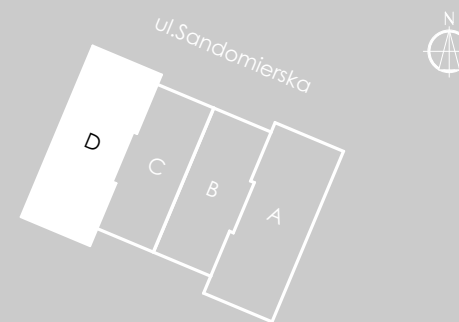

|          |                      |                      |
|----------|----------------------|----------------------|
| D/1/1    | Hall                 | 7,67                 |
| D/1/2    | Pokój                | 6,60                 |
| D/1/3    | Pokój                | 10,77                |
| D/1/4    | Salon+Aneks kuchenny | 21,49                |
| D/1/5    | Łazienka             | 4,42                 |
| Łącznie: |                      | 50,95 m <sup>2</sup> |



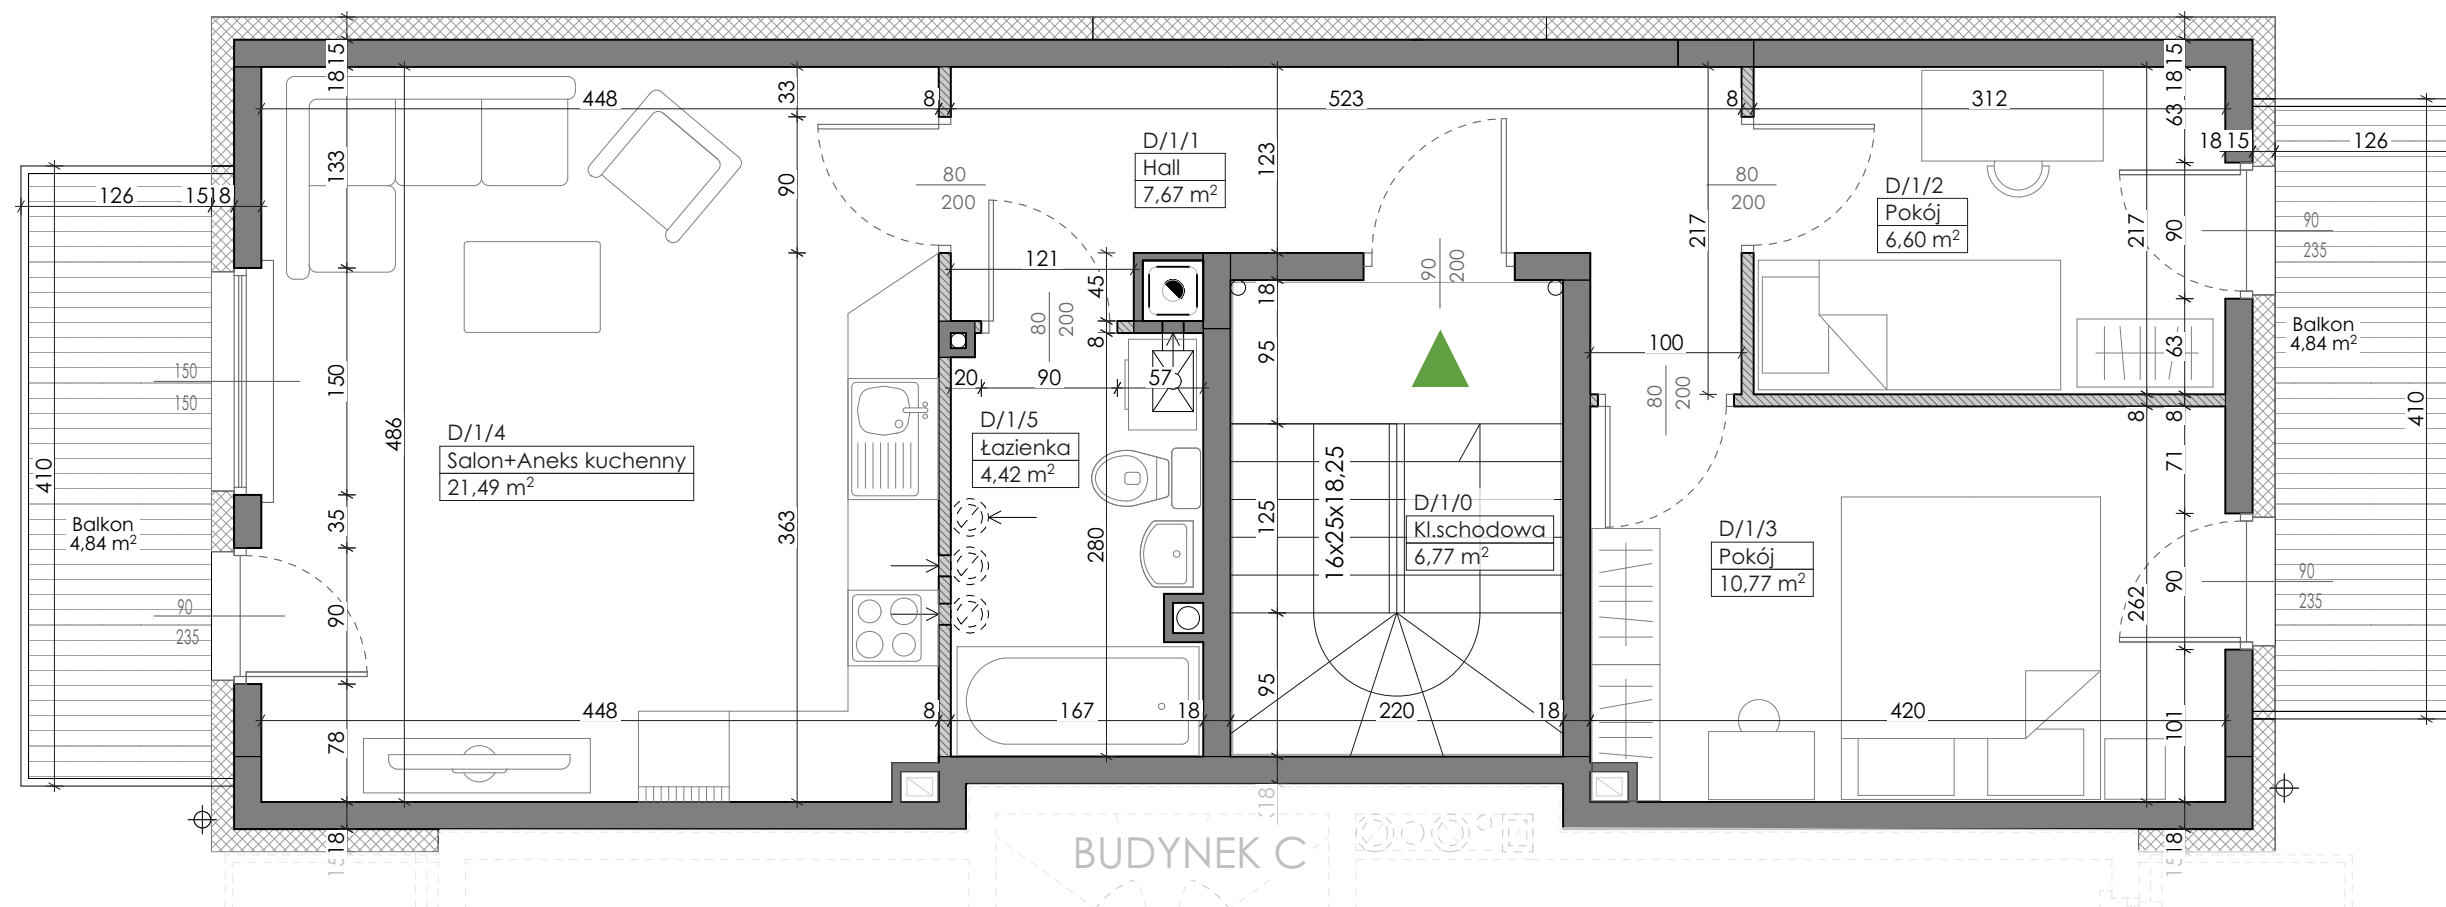Pow. mieszkania 50,95 m<sup>2</sup>  
Pow. balkonu 4,84 m<sup>2</sup>  
4,84 m<sup>2</sup>



## LEGENDA

-  Ściana działowa, możliwości aranżacyjne
-  Ściana działowa, nośna, brak możliwości aranżacyjnych

skala 1:50