



BUDYNEK D PIĘTRO II

Zestawienie powierzchni:

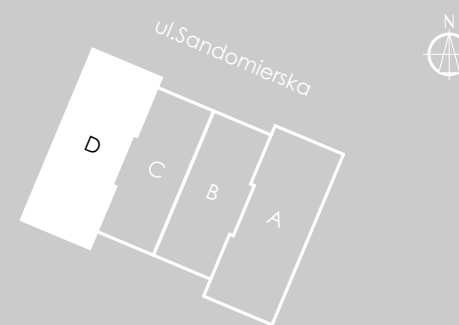

D/2/1	Hall	7,67
D/2/2	Pokój	6,60
D/2/3	Pokój	10,77
D/2/4	Salon+Aneks kuchenny	21,49
D/2/5	Łazienka	4,10
Łącznie:		50,63 m ²



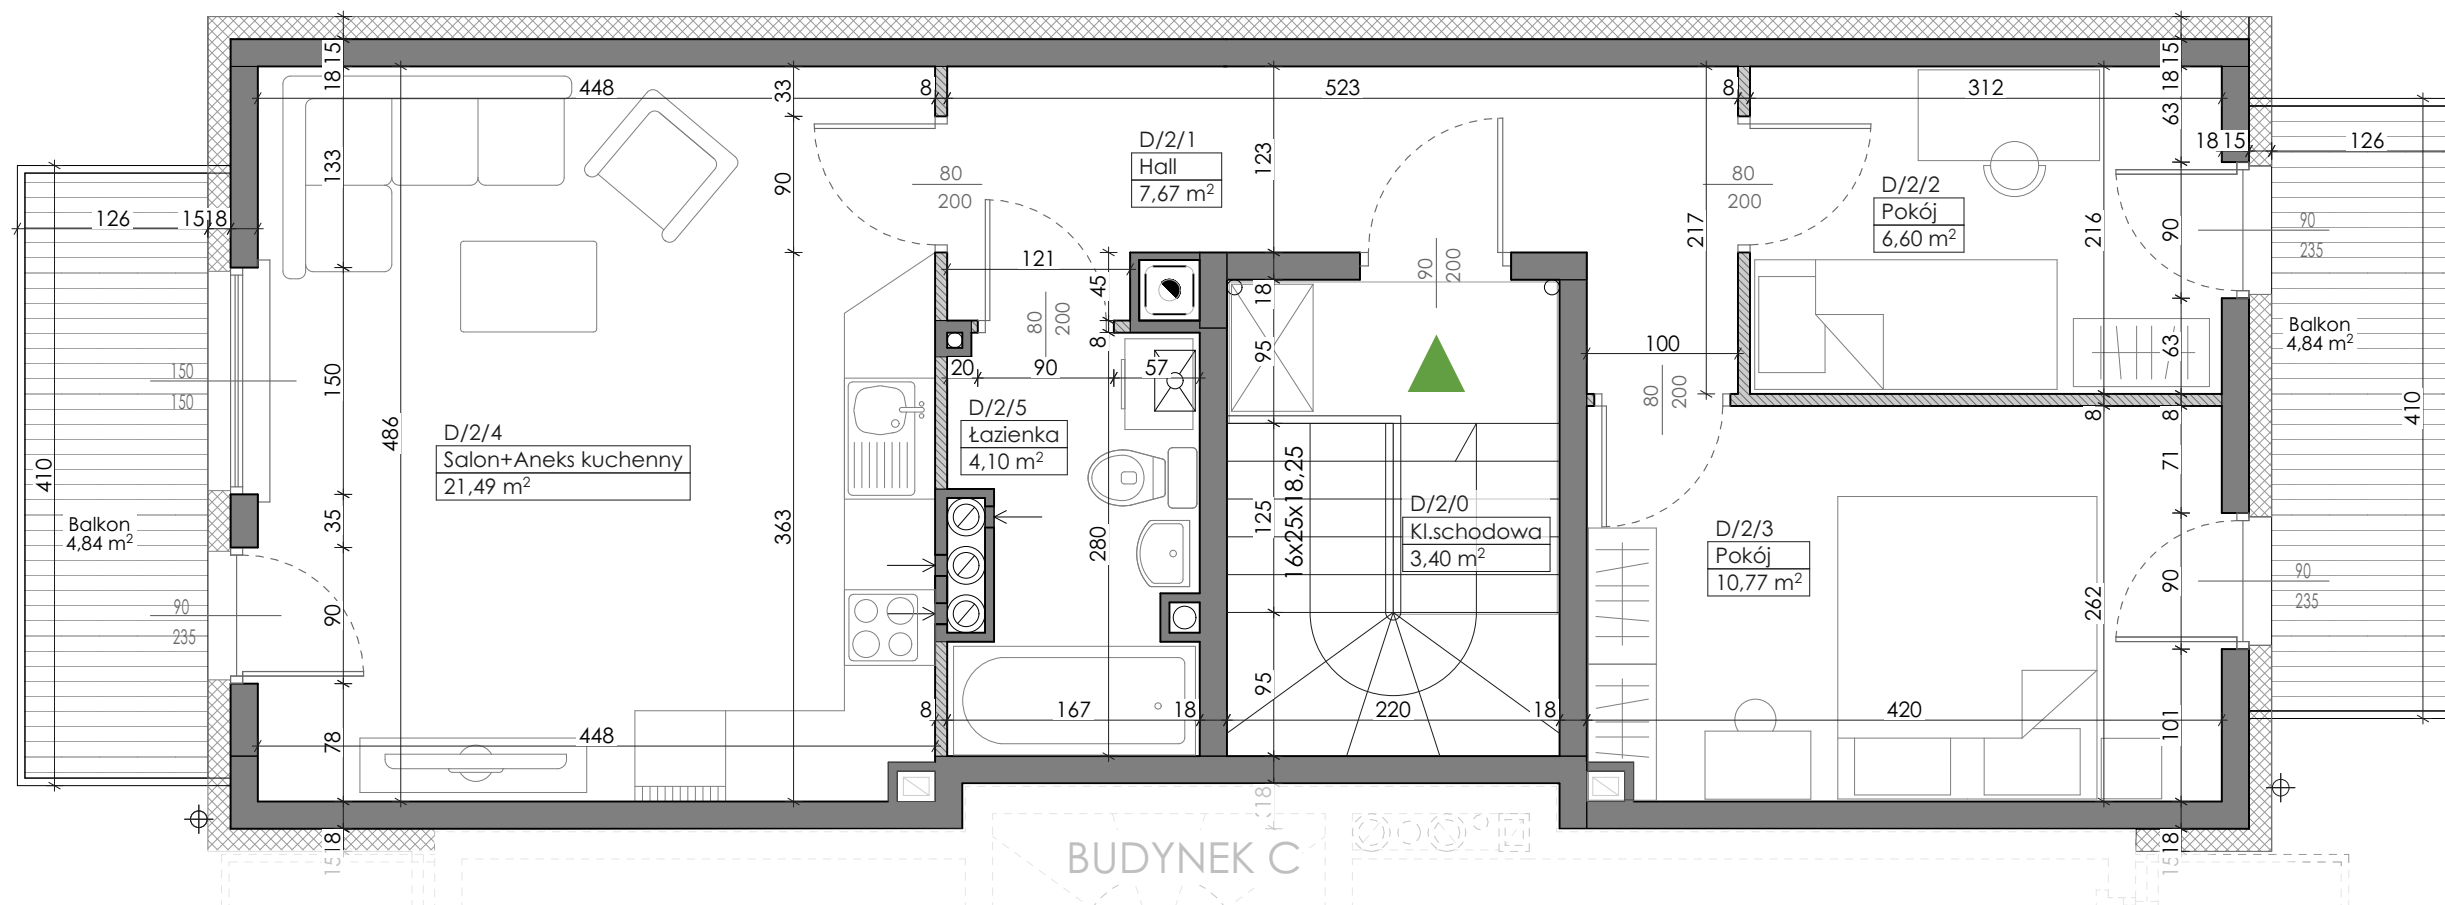Pow. mieszkania 50,63 m²
Pow. balkonu 4,84 m²
4,84 m²



LEGENDA

-  Ściana działowa, możliwości aranżacyjne
-  Ściana działowa, nośna, brak możliwości aranżacyjnych

skala 1:50