



BUDYNEK B PARTER

Zestawienie powierzchni:

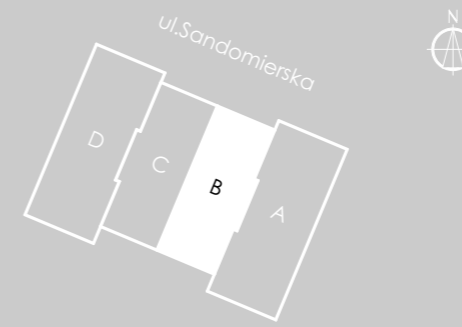

B/0/3	Piwnica nr 1	7,47
-------	--------------	------



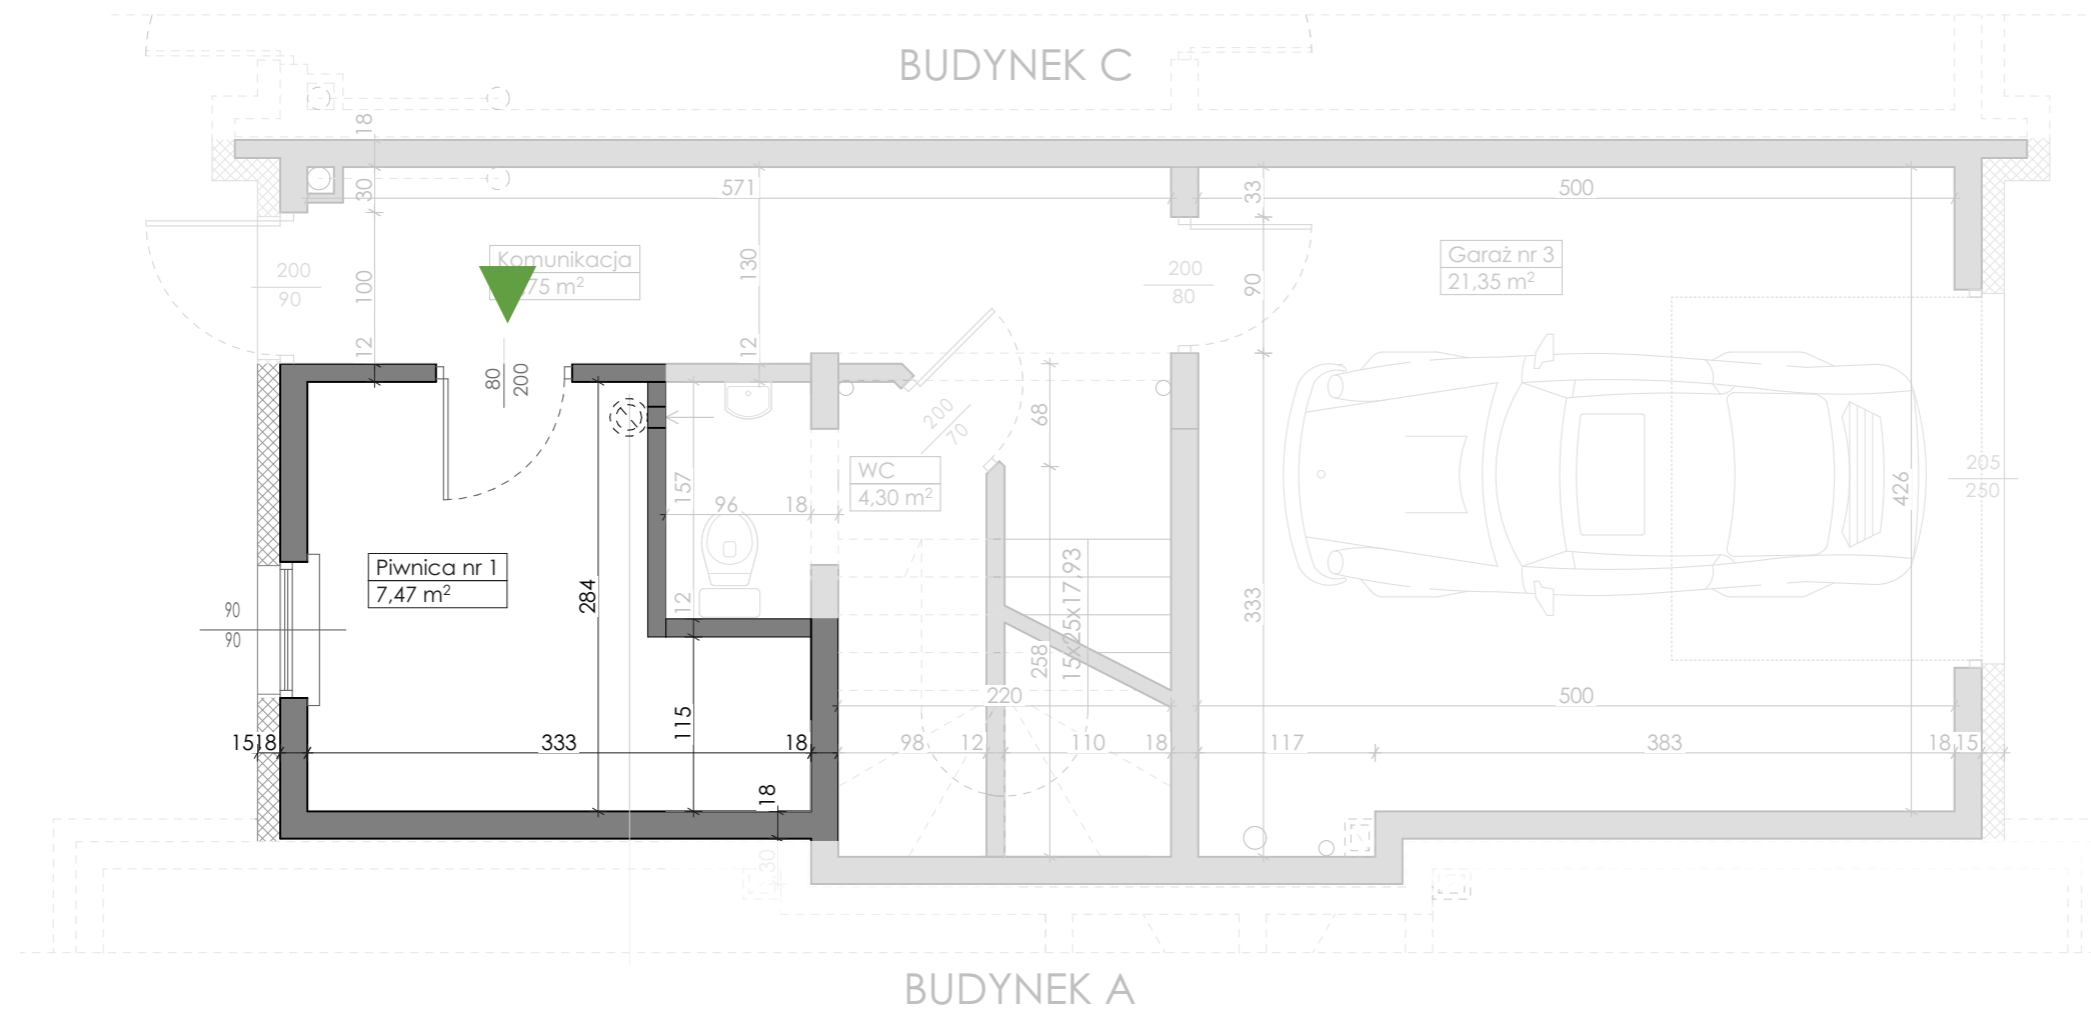Pow. piwnicy | 7,47 m²



LEGENDA

-  Ściana działowa, możliwości aranżacyjne
-  Ściana działowa, nośna, brak możliwości aranżacyjnych

Plan mieszkania oraz powierzchnie mogą ulec zmianie w trakcie realizacji budynku.
Powierzchnie pomieszczeń liczone są z uwzględnieniem tynku. Podane wymiary nie uwzględniają wykończenia ścian.

skala 1:50