



**BUDYNKI MIESZKALNE JEDNORODZINNE
W ZABUDOWIE SZEREGOWEJ
PRZY UL.SANDOMIERSKIEJ W KIELCACH**

WIDOK OD STRONY PÓŁNOCNEJ - UL. SANDOMIERSKIEJ



BUDYNKI MIESZKALNE JEDNORODZINNE W ZABUDOWIE SZEREGOWEJ PRZY UL.SANDOMIERSKIEJ W KIELCACH

WIDOK OD STRONY PÓŁNOCNEJ - UL. SANDOMIERSKIEJ



BUDYNKI MIESZKALNE JEDNORODZINNE W ZABUDOWIE SZEREGOWEJ PRZY UL.SANDOMIERSKIEJ W KIELCACH

WIDOK OD STRONY ZACHODNIEJ



BUDYNKI MIESZKALNE JEDNORODZINNE W ZABUDOWIE SZEREGOWEJ PRZY UL.SANDOMIERSKIEJ W KIELCACH

WIDOK OD STRONY POŁUDNIOWEJ - UL.WYDRYŃSKIEJ



BUDYNKI MIESZKALNE JEDNORODZINNE W ZABUDOWIE SZEREGOWEJ PRZY UL.SANDOMIERSKIEJ W KIELCACH

ZAGOSPODAROWANIE





BUDYNKI MIESZKALNE JEDNORODZINNE W ZABUDOWIE SZEREGOWEJ PRZY UL.SANDOMIERSKIEJ W KIELCACH

WSKAZNIKI

KARTA KONDYGNACJI

PARTER


BUDYNEK A	Garaż nr 1 - 29,33 m ² Garaż nr 2 - 23,50 m ²
BUDYNEK B	Garaż nr 3 - 21,35 m ² Piwnica nr 1 - 7,47 m ²
BUDYNEK C	Garaż nr 4 - 21,35 m ² Piwnica nr 2 - 9,30 m ²
BUDYNEK D	Garaż nr 5 - 23,50 m ² Garaż nr 6 - 26,05 m ²

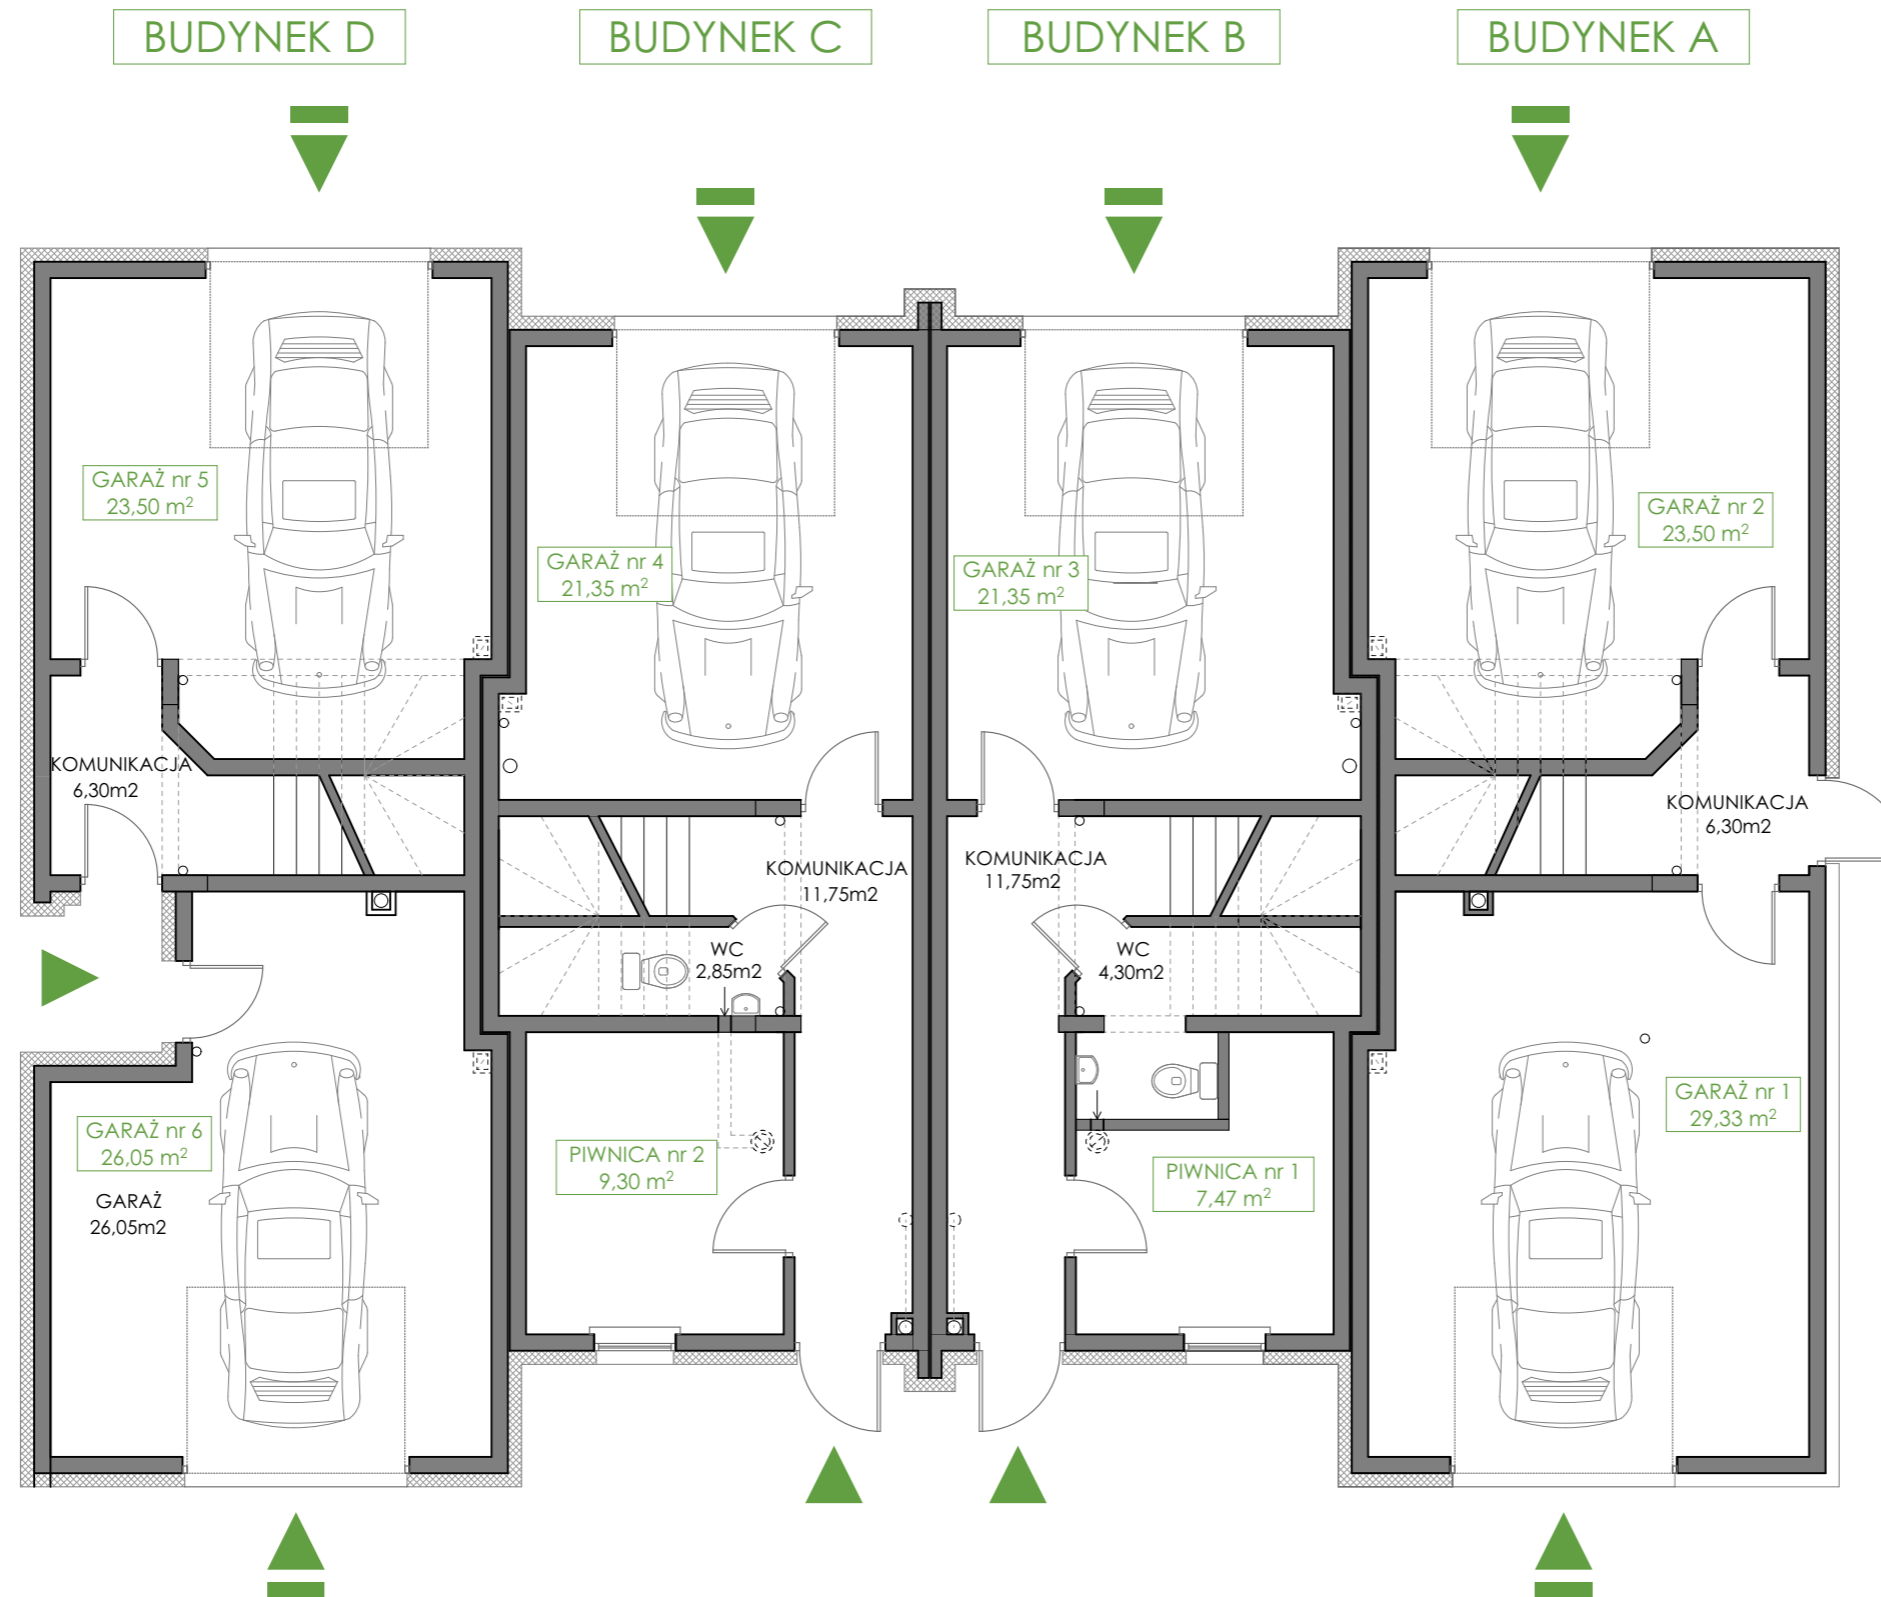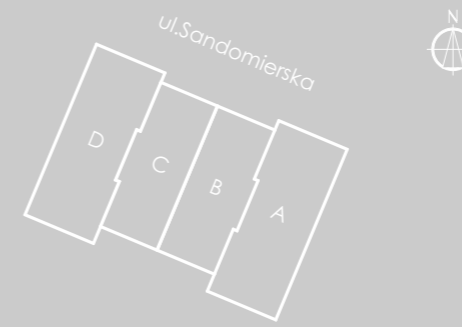

KARTA KONDYGNACJI

PIĘTRO I

MIESZKANIE A/1	50,95 m ²
MIESZKANIE B/1	37,09 m ²
MIESZKANIE C/1	37,09 m ²
MIESZKANIE D/1	50,95 m ²

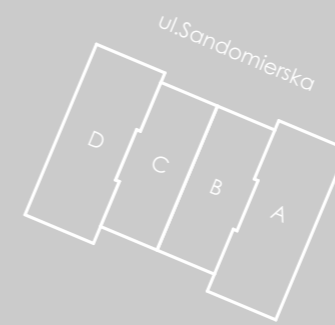


A/1			
A/1/1	Hall	7,67	
A/1/2	Pokój	6,60	
A/1/3	Pokój	10,77	
A/1/4	Salon+Aneks kuchenny	21,49	
A/1/5	Łazienka	4,42	
			50,95 m²
B/1			
B/1/1	Hall	4,45	
B/1/2	Salon+Aneks kuchenny	21,02	
B/1/3	Pokój	7,82	
B/1/4	Łazienka	3,80	
			37,09 m²
C/1			
C/1/1	Hall	4,45	
C/1/2	Salon+Aneks kuchenny	21,02	
C/1/3	Pokój	7,82	
C/1/4	Łazienka	3,80	
			37,09 m²
D/1			
D/1/1	Hall	7,67	
D/1/2	Pokój	6,60	
D/1/3	Pokój	10,77	
D/1/4	Salon+Aneks kuchenny	21,49	
D/1/5	Łazienka	4,42	
			50,95 m²

KARTA KONDYGNACJI

PIĘTRO II

MIESZKANIE A/2	50,63 m ²
MIESZKANIE B/2	37,09 m ²
MIESZKANIE C/2	37,09 m ²
MIESZKANIE D/2	50,63 m ²


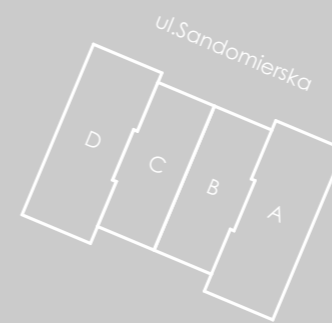


A/2		
A/2/1	Hall	7,67
A/2/2	Pokój	6,60
A/2/3	Pokój	10,77
A/2/4	Salon+Aneks kuchenny	21,49
A/2/5	Łazienka	4,10
		50,63 m²
B/2		
B/2/1	Hall	4,45
B/2/2	Salon+Aneks kuchenny	21,02
B/2/3	Pokój	7,82
B/2/4	Łazienka	3,80
		37,09 m²
C/2		
C/2/1	Hall	4,45
C/2/2	Salon+Aneks kuchenny	21,02
C/2/3	Pokój	7,82
C/2/4	Łazienka	3,80
		37,09 m²
D/2		
D/2/1	Hall	7,67
D/2/2	Pokój	6,60
D/2/3	Pokój	10,77
D/2/4	Salon+Aneks kuchenny	21,49
D/2/5	Łazienka	4,10
		50,63 m²



BUDYNEK A PARTER

Zestawienie powierzchni:

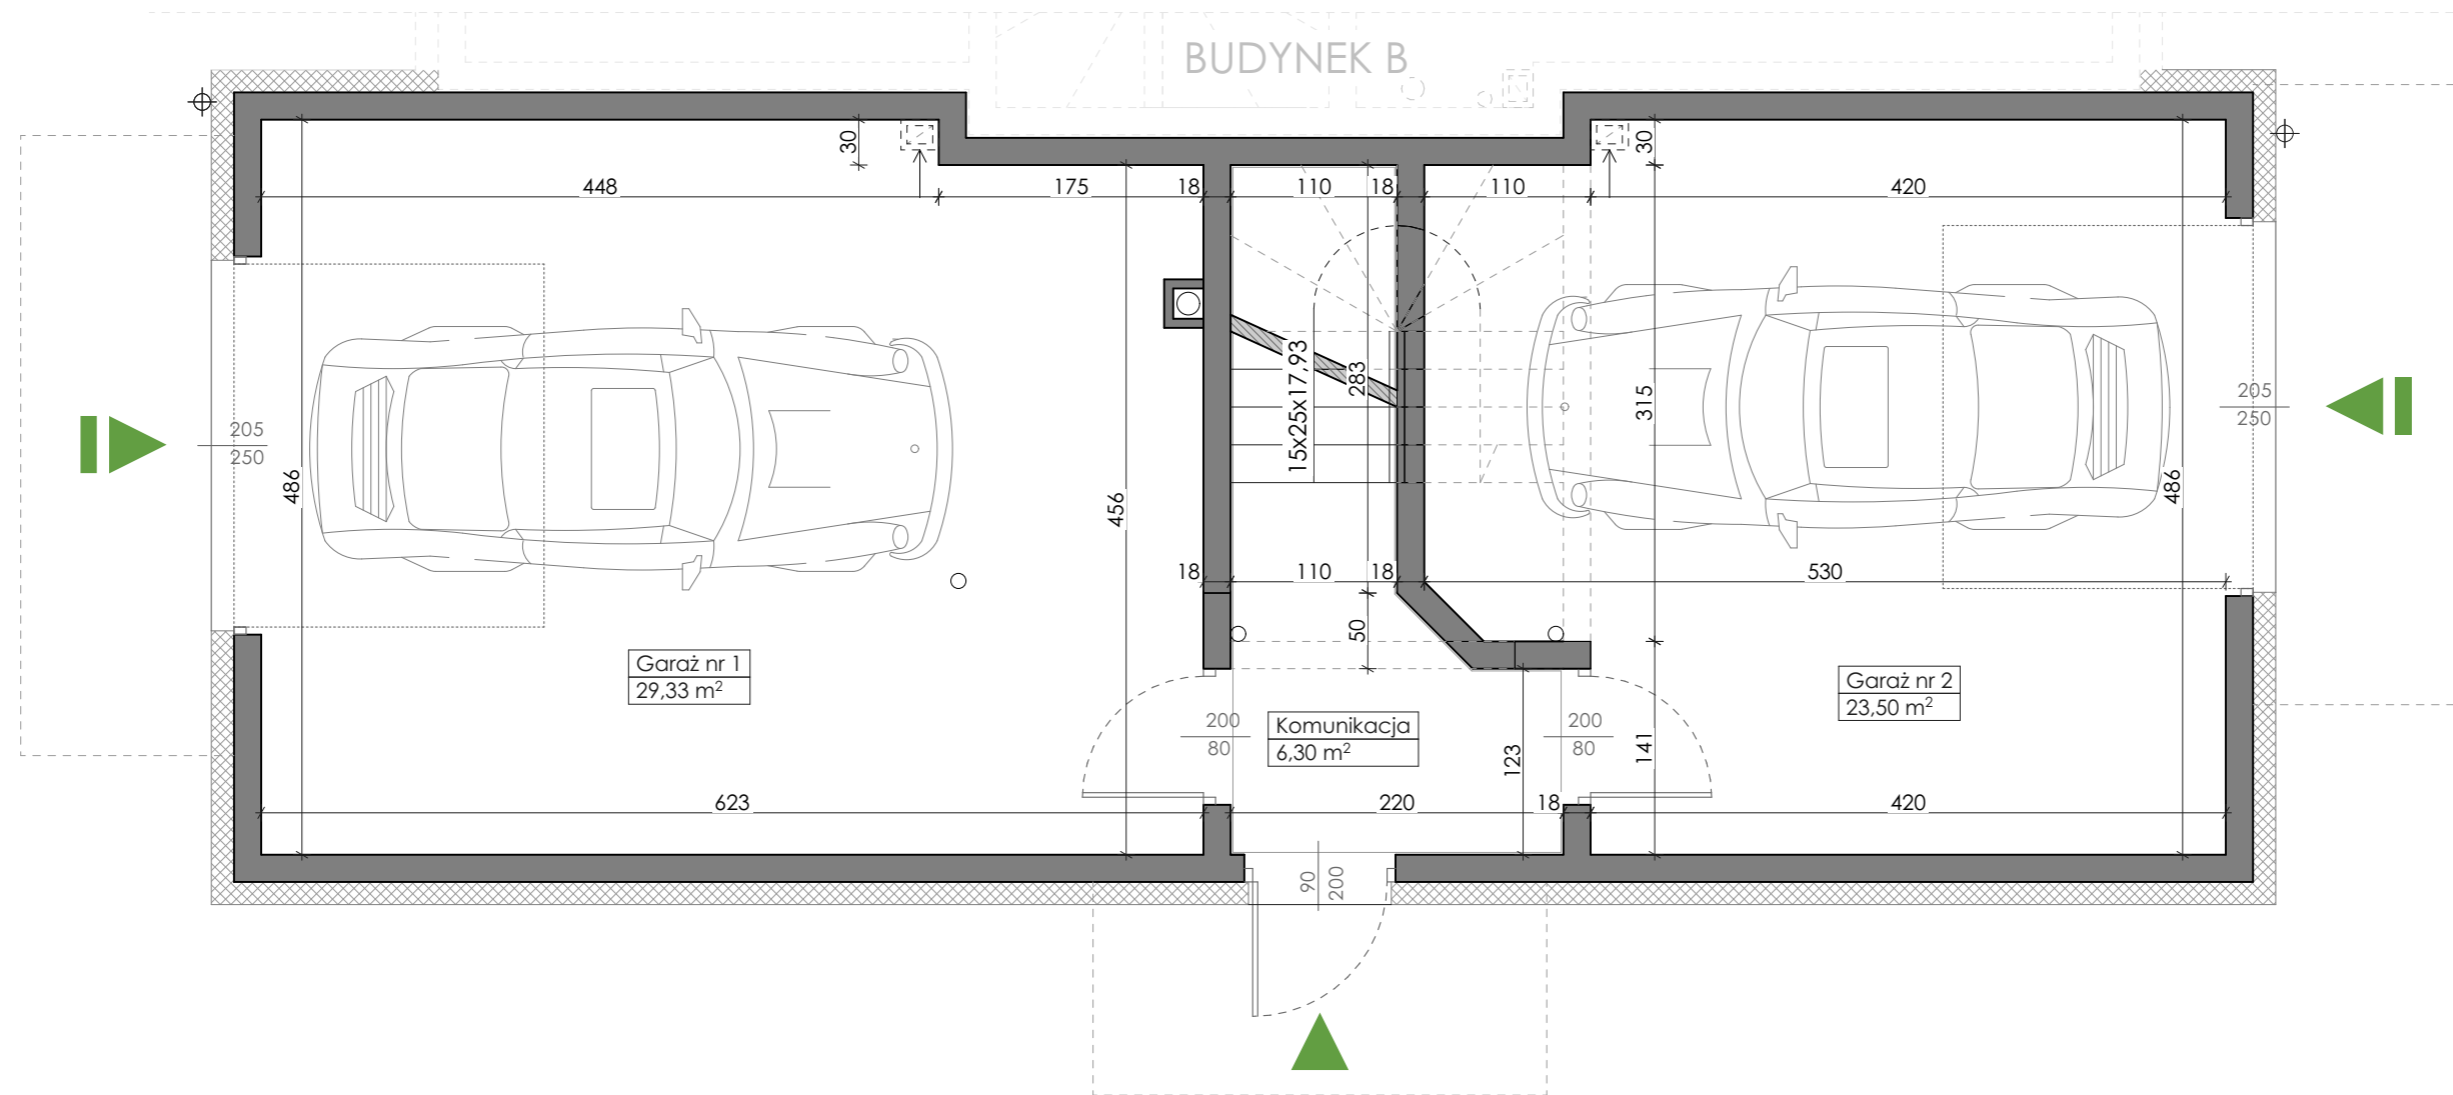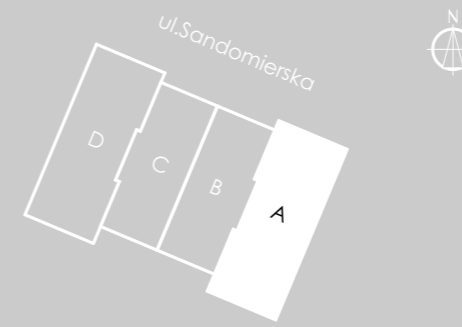A/0/1	Komunikacja	6,30
A/0/2	Garaż nr 2	23,50
A/0/3	Garaż nr 1	29,33
Łącznie:		59,13 m ²



LEGENDA


-  Ściana działowa, możliwości aranżacyjne
-  Ściana działowa, nośna, brak możliwości aranżacyjnych

skala 1:50


BUDYNEK A PARTER

Zestawienie powierzchni:

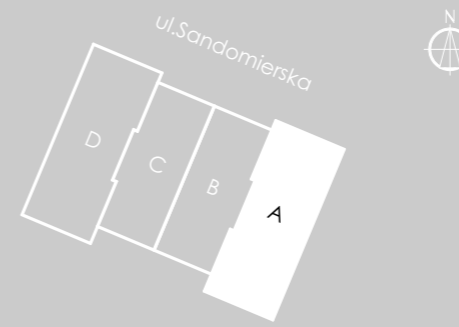

A/0/3	Garaż nr 1	29,33
-------	------------	-------

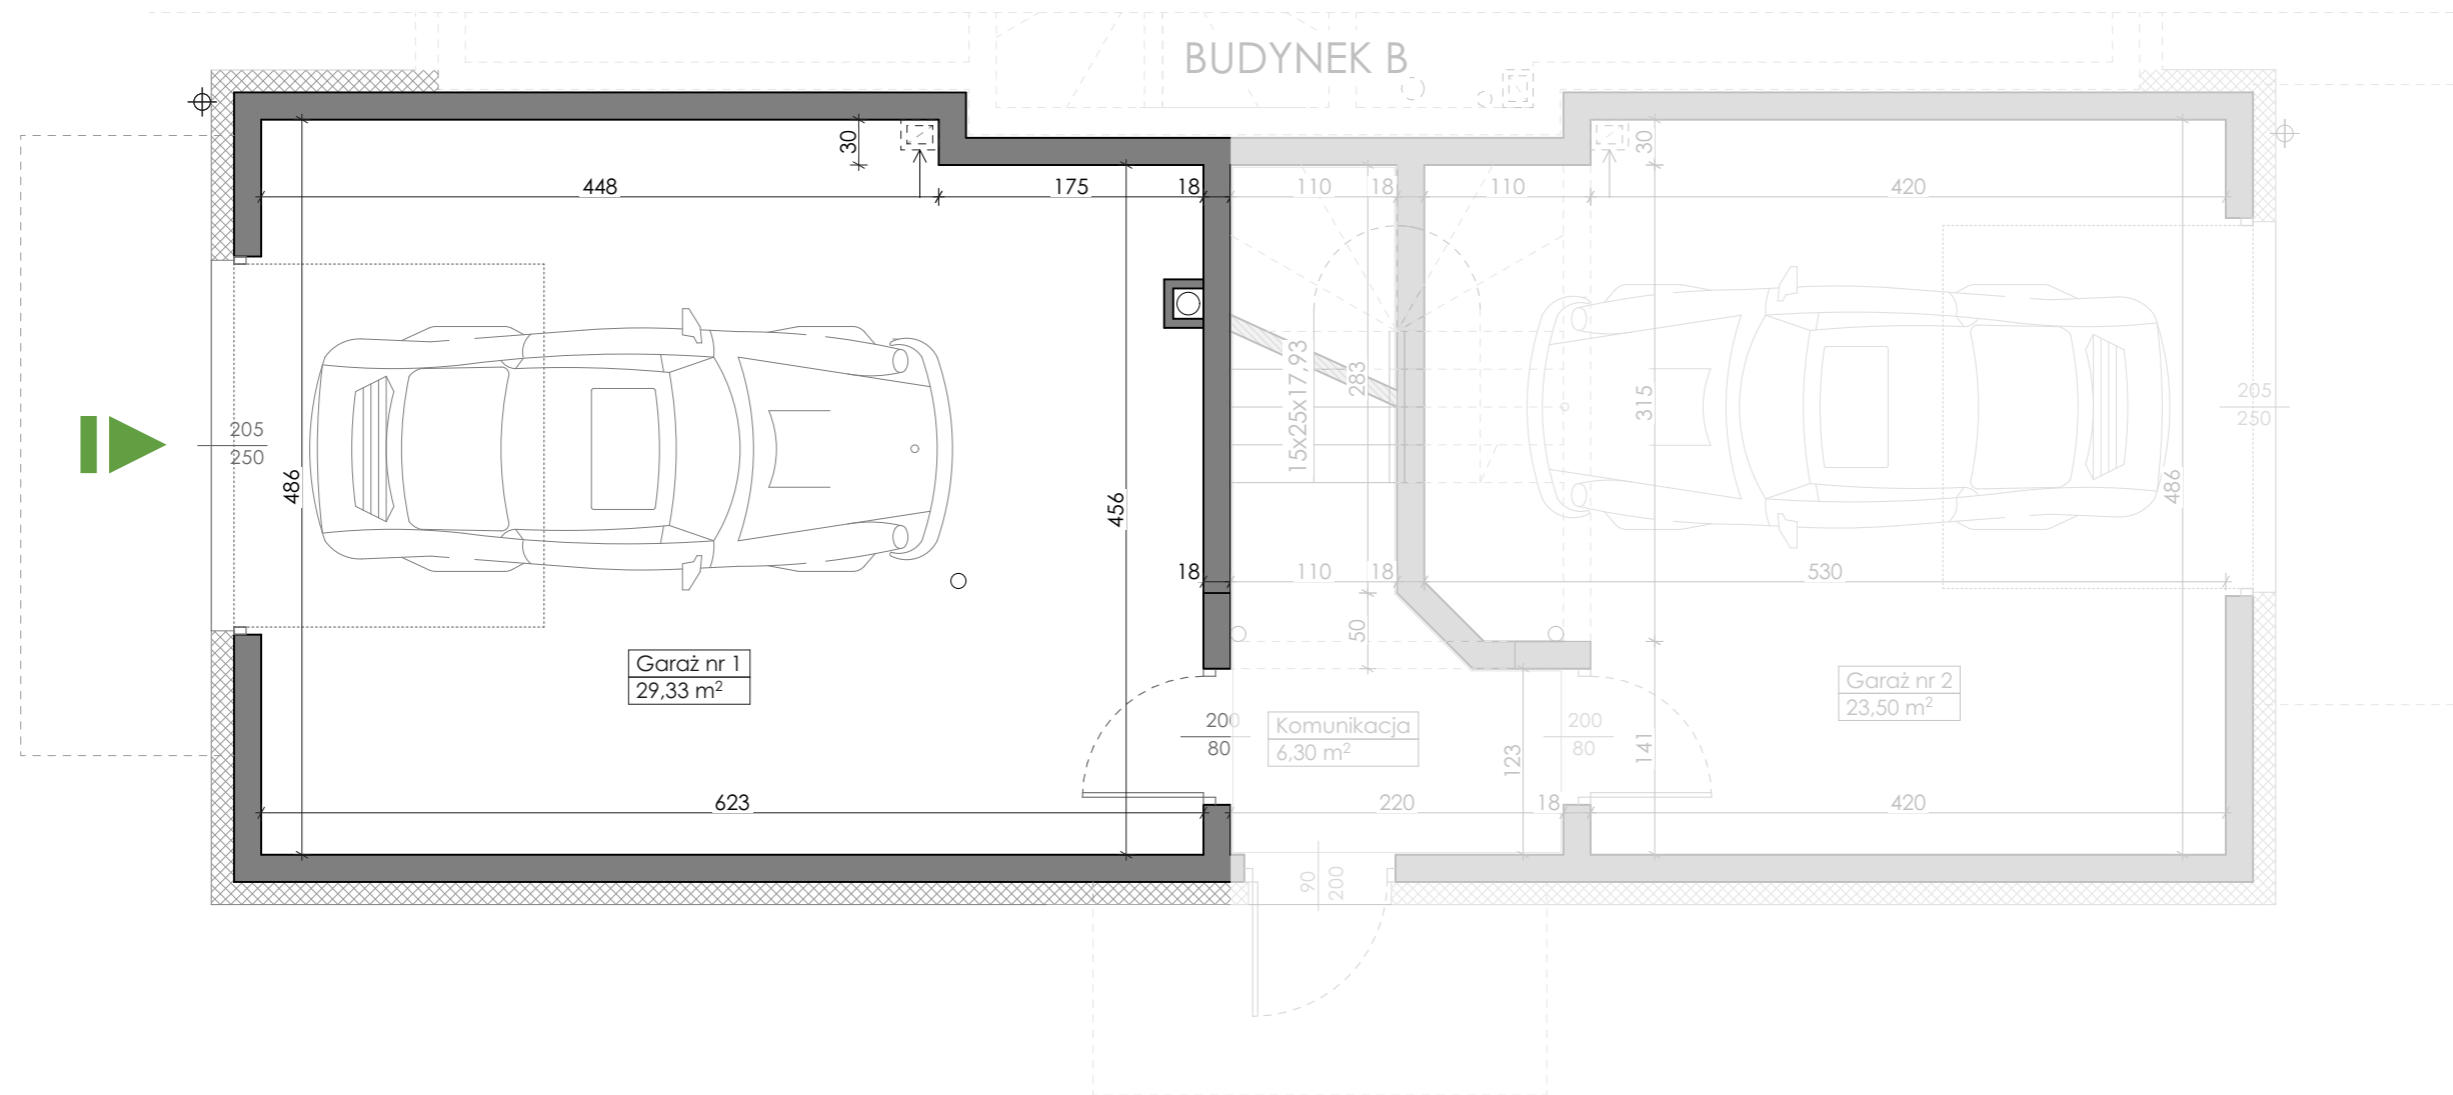

Pow. garażu | 29,33 m²



LEGENDA


-  Ściana działowa, możliwości aranżacyjne
-  Ściana działowa, nośna, brak możliwości aranżacyjnych

skala 1:50


BUDYNEK A PARTER

Zestawienie powierzchni:

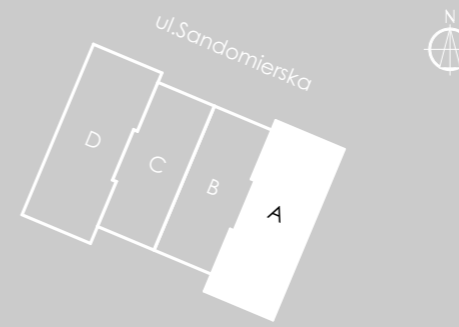

A/0/2	Garaż nr 2	23,50
-------	------------	-------

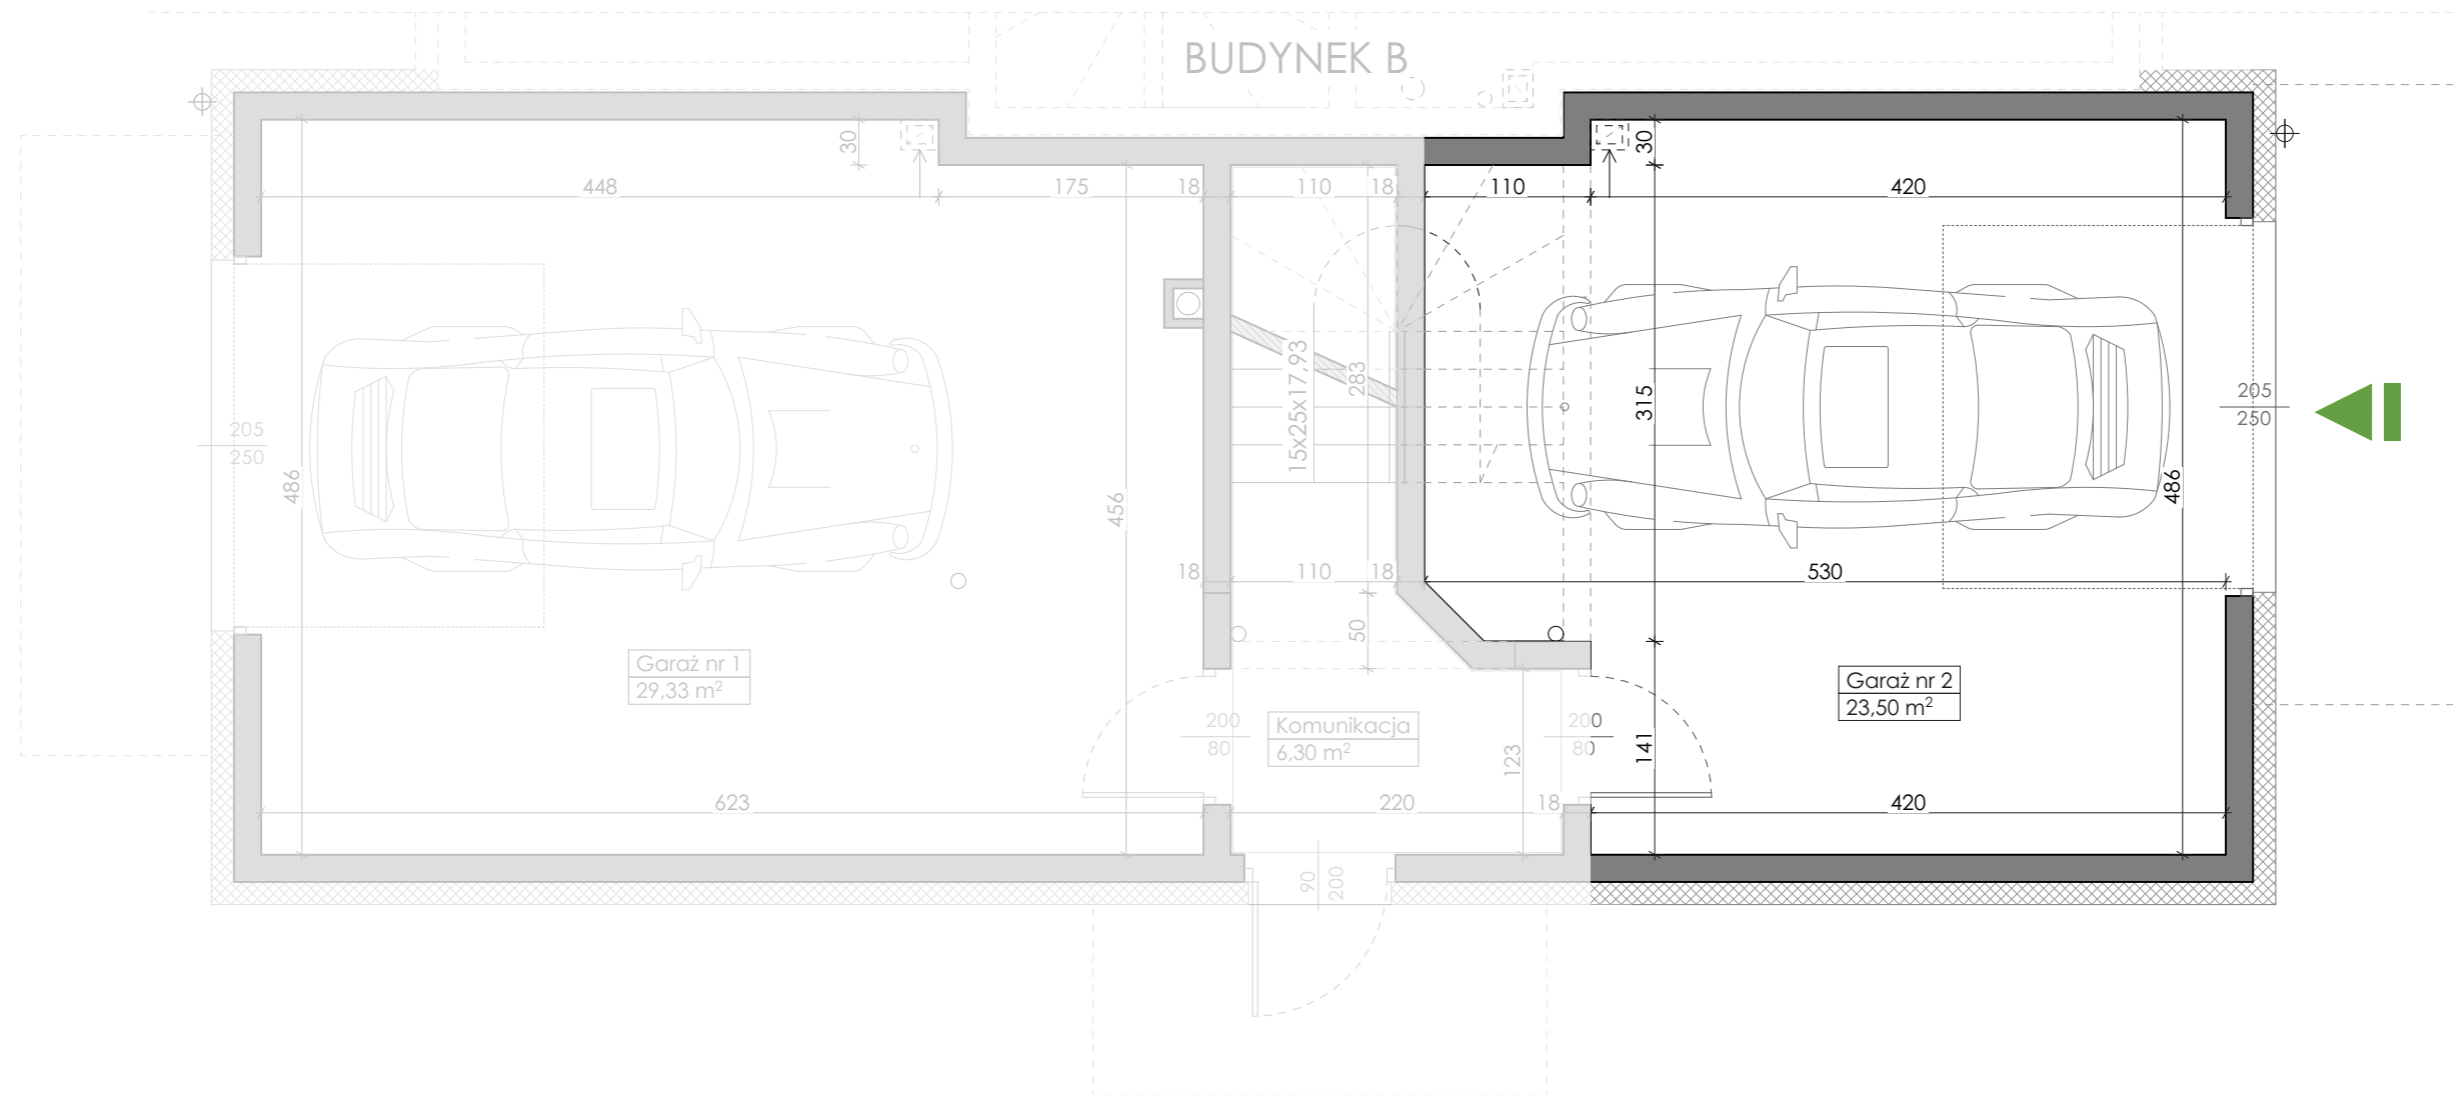

Pow. garażu | 23,50 m²



LEGENDA


-  Ściana działowa, możliwości aranżacyjne
-  Ściana działowa, nośna, brak możliwości aranżacyjnych

skala 1:50


BUDYNEK A PIĘTRO I

Zestawienie powierzchni:

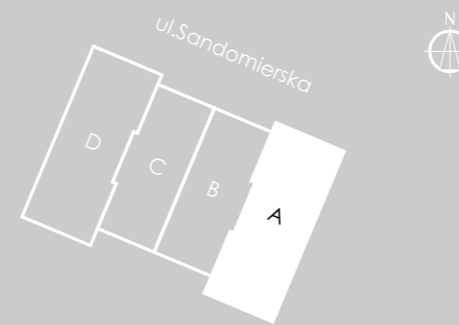

A/1/1	Hall	7,67
A/1/2	Pokój	6,60
A/1/3	Pokój	10,77
A/1/4	Salon+Aneks kuchenny	21,49
A/1/5	Łazienka	4,42
Łącznie:		50,95 m ²

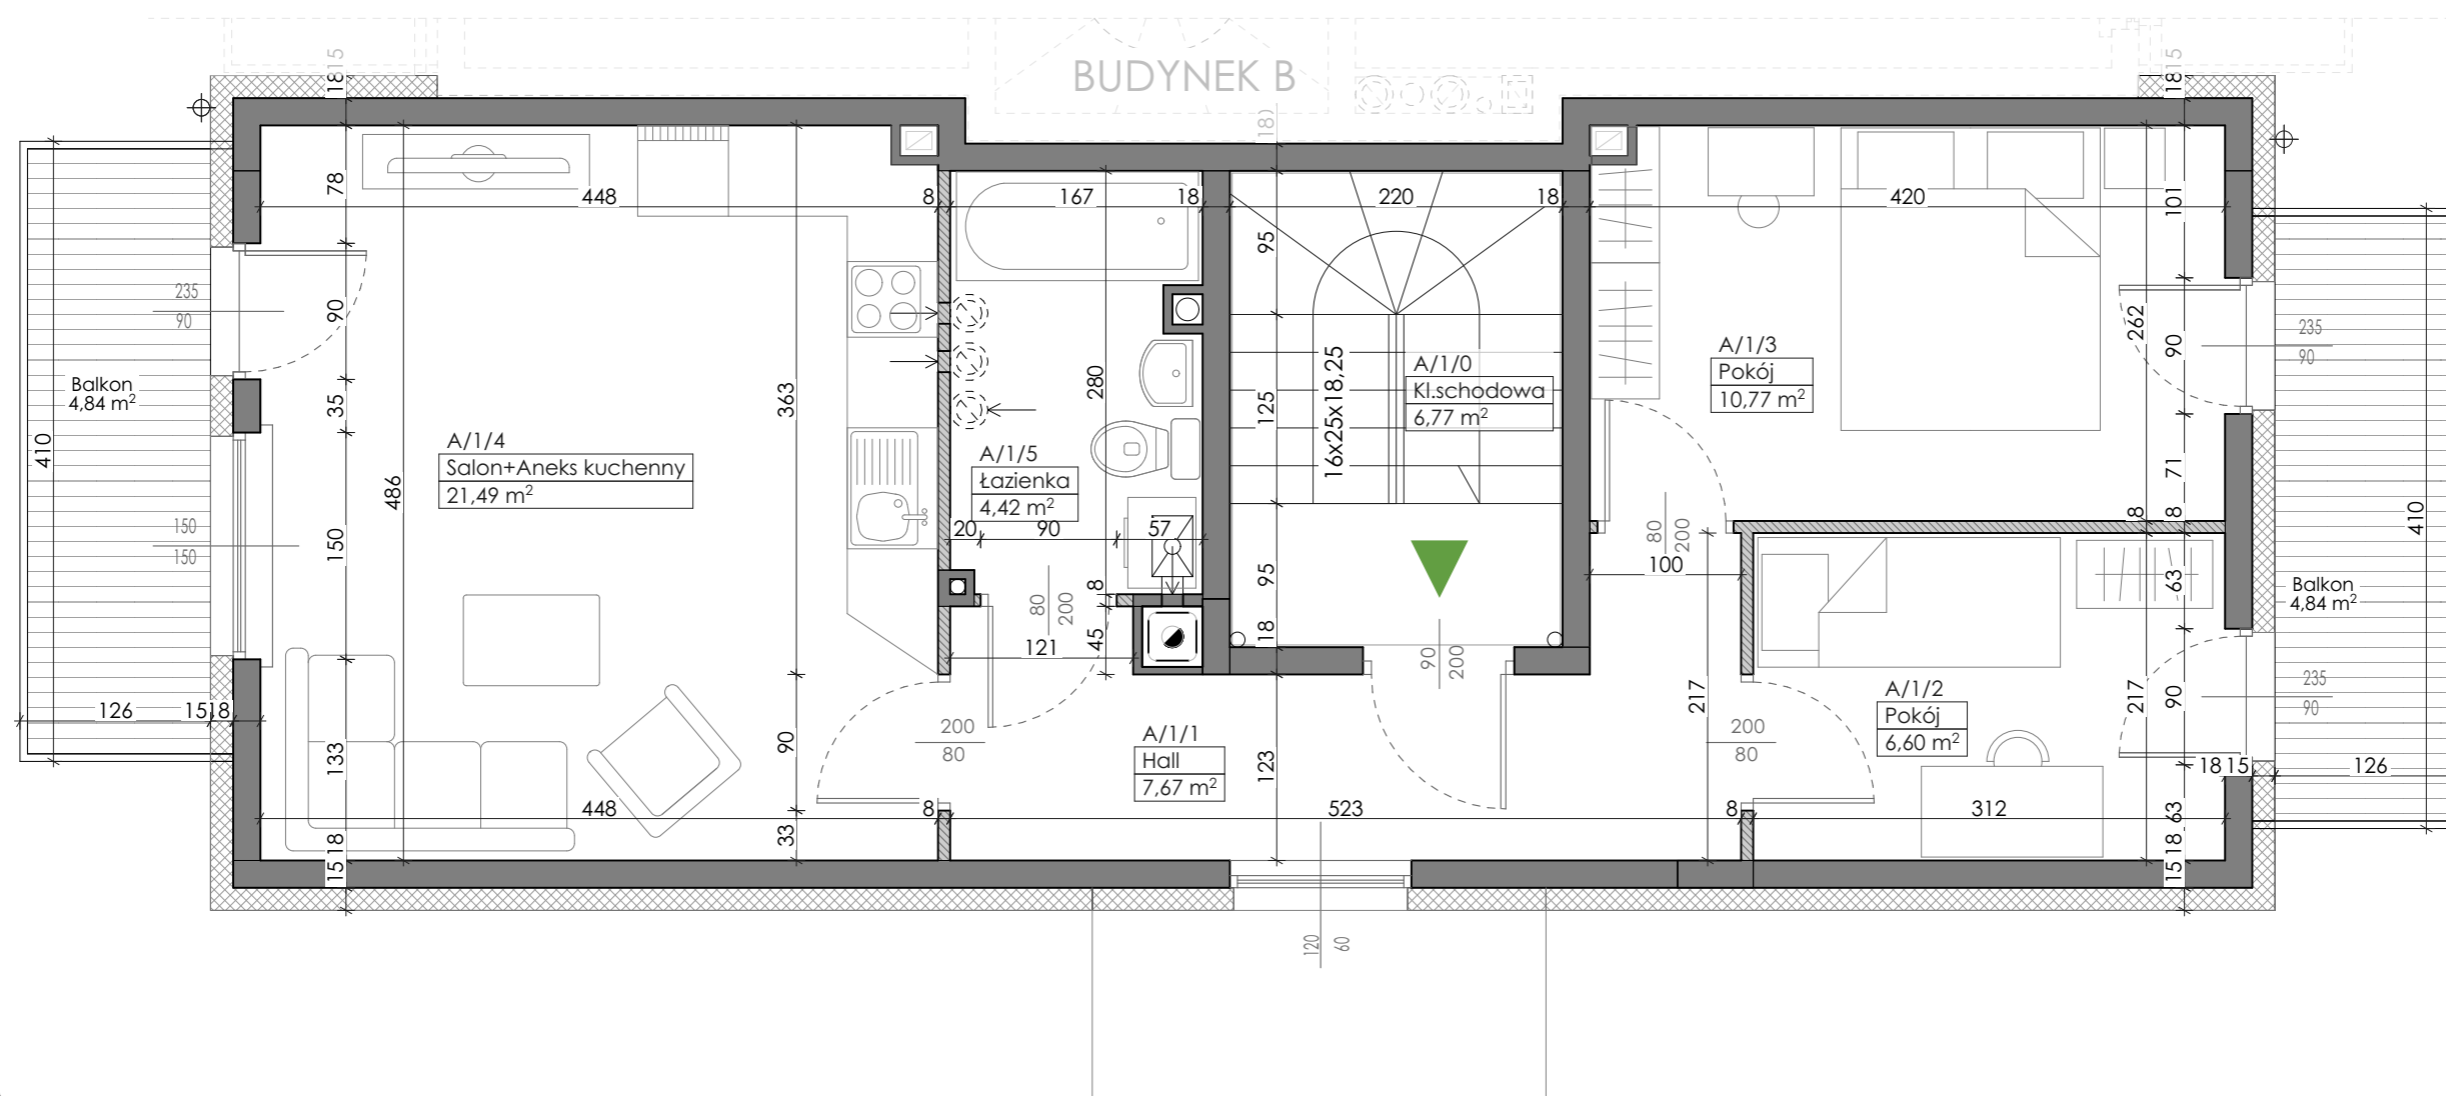

Pow. mieszkania 50,95 m²
Pow. balkonu 4,84 m²
4,84 m²



LEGENDA

-  Ściana działowa, możliwości aranżacyjne
-  Ściana działowa, nośna, brak możliwości aranżacyjnych


Plan mieszkania oraz powierzchnie mogą ulec zmianie w trakcie realizacji budynku.
Powierzchnie pomieszczeń liczone są z uwzględnieniem tynku. Podane wymiary nie uwzględniają wykończenia ścian.

skala 1:50


BUDYNEK A PIĘTRO II

Zestawienie powierzchni:

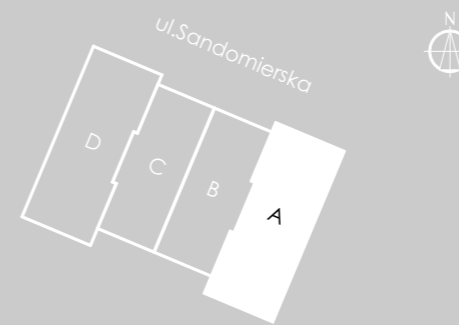

A/2/1	Hall	7,67
A/2/2	Pokój	6,60
A/2/3	Pokój	10,77
A/2/4	Salon+Aneks kuchenny	21,49
A/2/5	Łazienka	4,10
Łącznie:		50,63 m ²

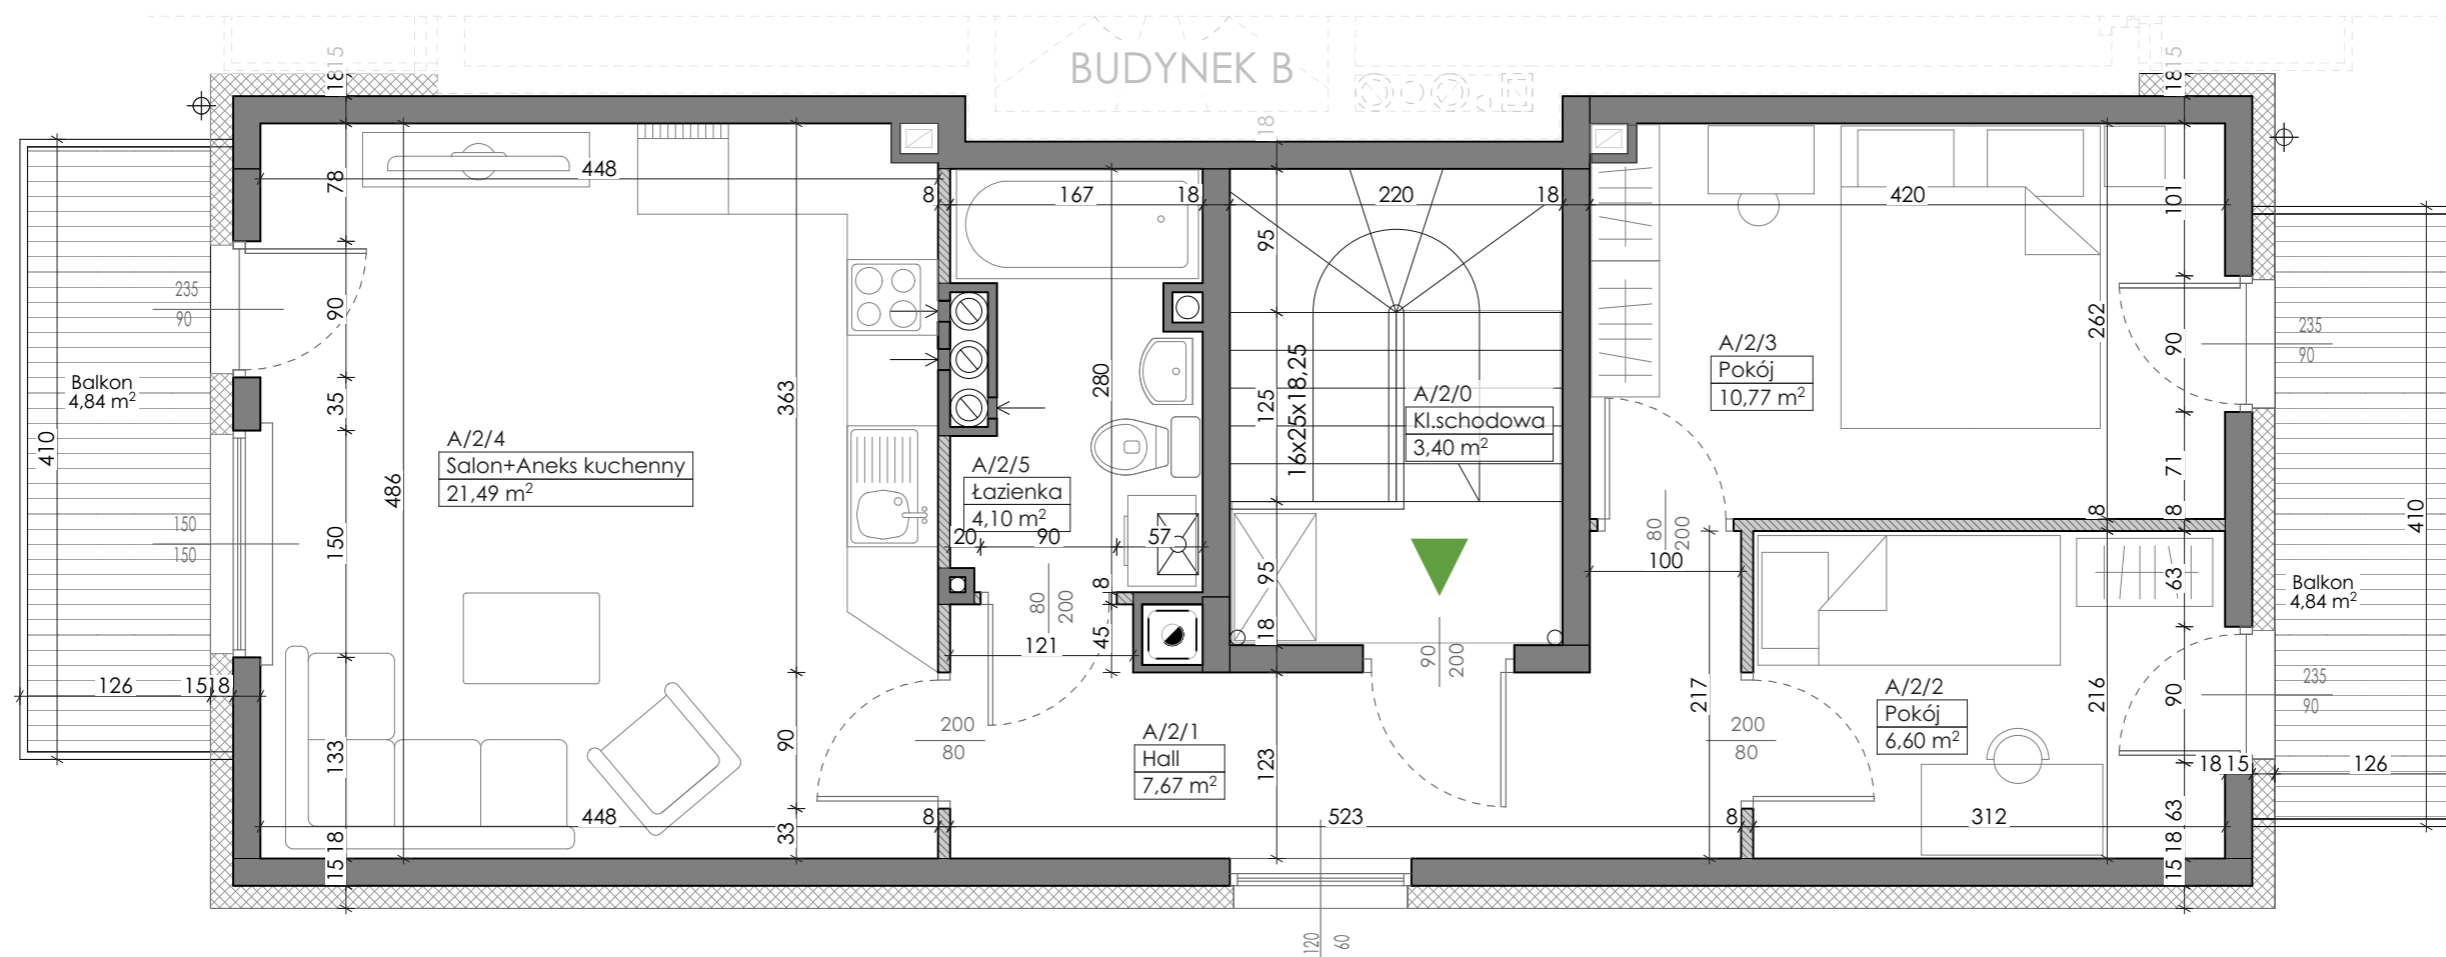

Pow. mieszkania 50,63 m²
Pow. balkonu 4,84 m²
4,84 m²



LEGENDA

-  Ściana działowa, możliwości aranżacyjne
-  Ściana działowa, nośna, brak możliwości aranżacyjnych



Plan mieszkania oraz powierzchnie mogą ulec zmianie w trakcie realizacji budynku.
Powierzchnie pomieszczeń liczone są z uwzględnieniem tynku. Podane wymiary nie uwzględniają wykończenia ścian.

skala 1:50



BUDYNEK B PARTER

Zestawienie powierzchni:

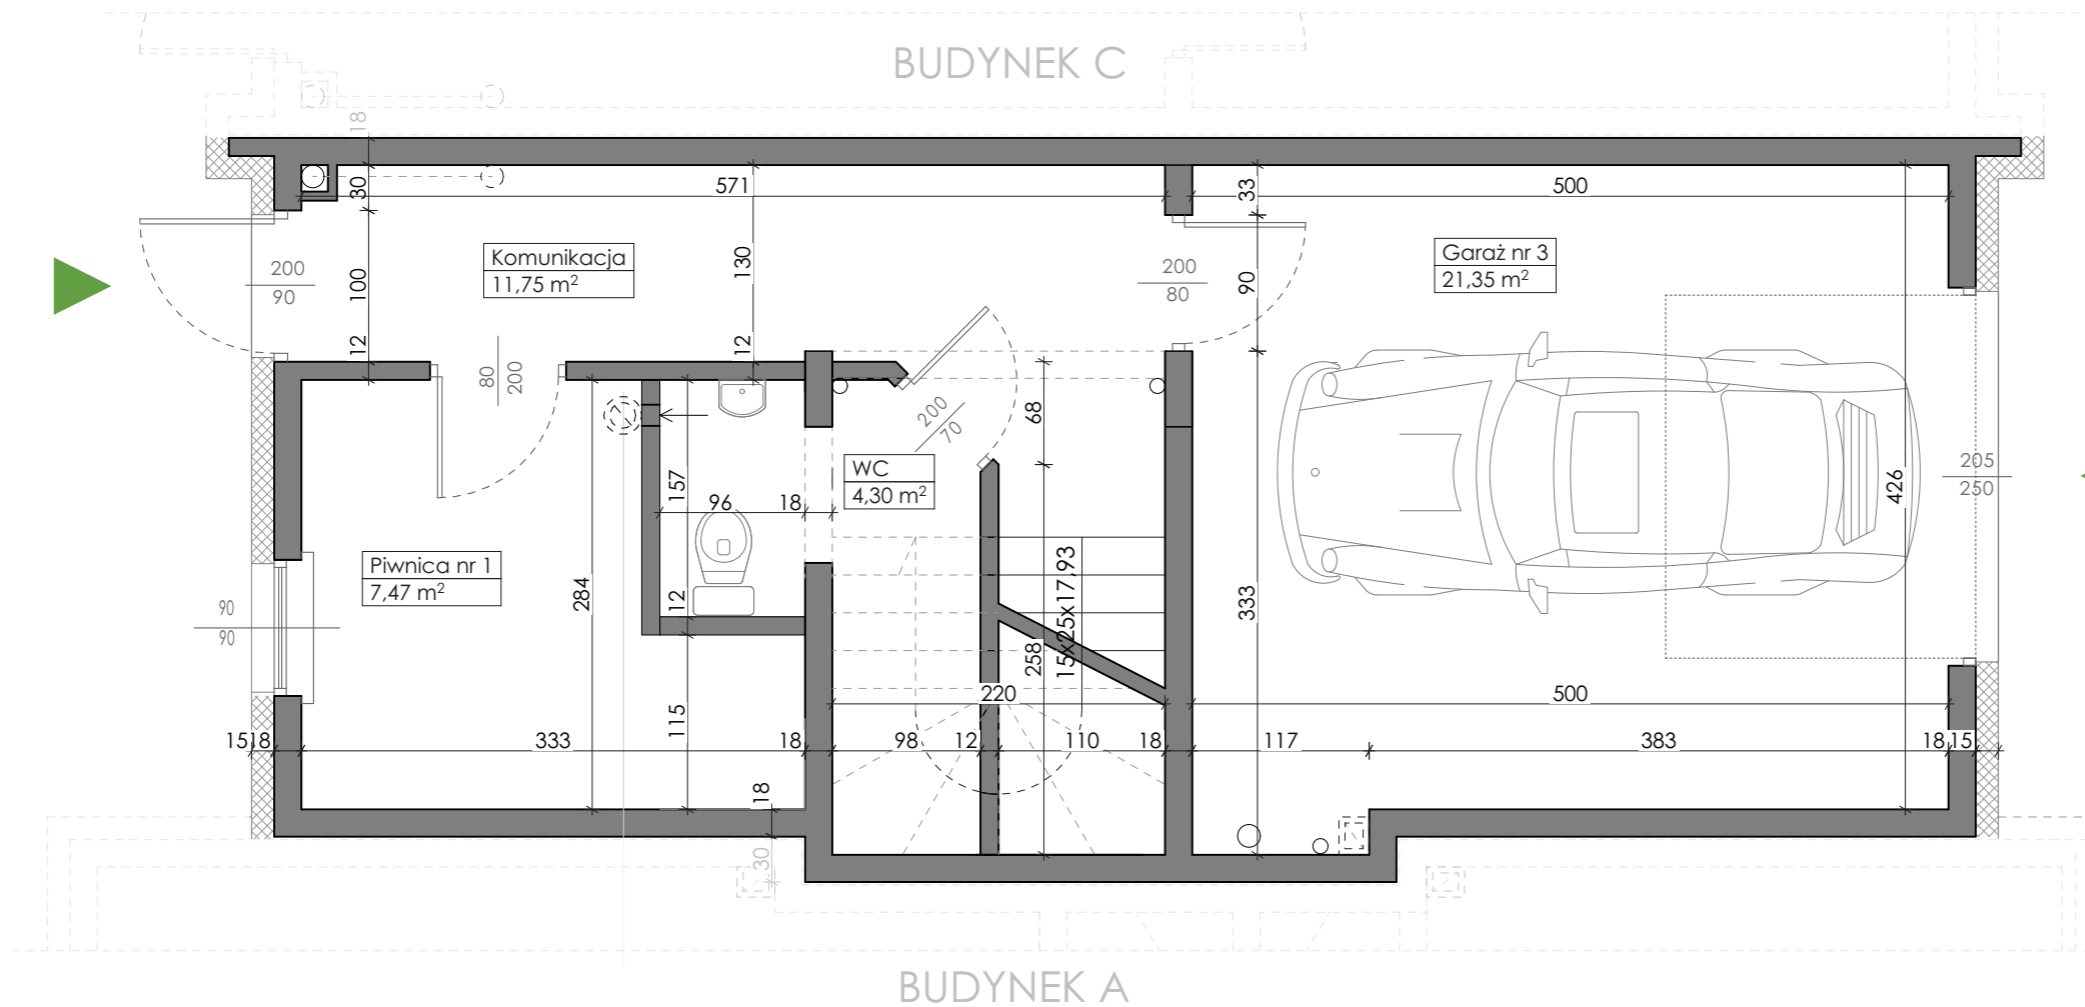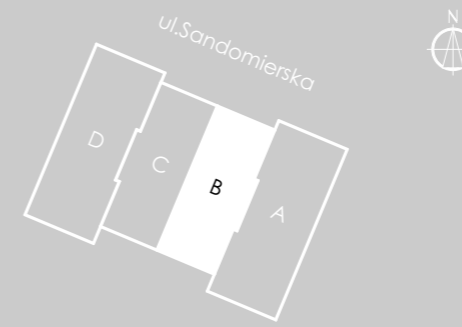B/0/1	Komunikacja	11,75
B/0/2	Garaż nr 3	21,35
B/0/3	Piwnica nr 1	7,47
B/0/4	WC	4,30
Łącznie:		44,87 m ²



LEGENDA

-  Ściana działowa, możliwości aranżacyjne
-  Ściana działowa, nośna, brak możliwości aranżacyjnych


Plan mieszkania oraz powierzchnie mogą ulec zmianie w trakcie realizacji budynku.
Powierzchnie pomieszczeń liczone są z uwzględnieniem tynku. Podane wymiary nie uwzględniają wykończenia ścian.

skala 1:50


BUDYNEK B PARTER

Zestawienie powierzchni:

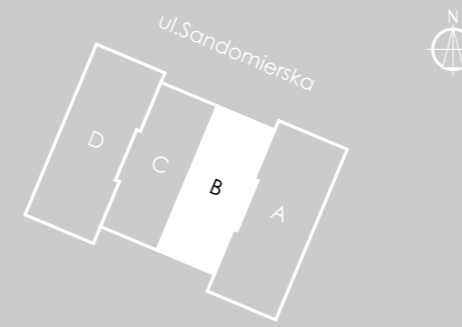

B/0/2	Garaż nr 3	21,35
-------	------------	-------

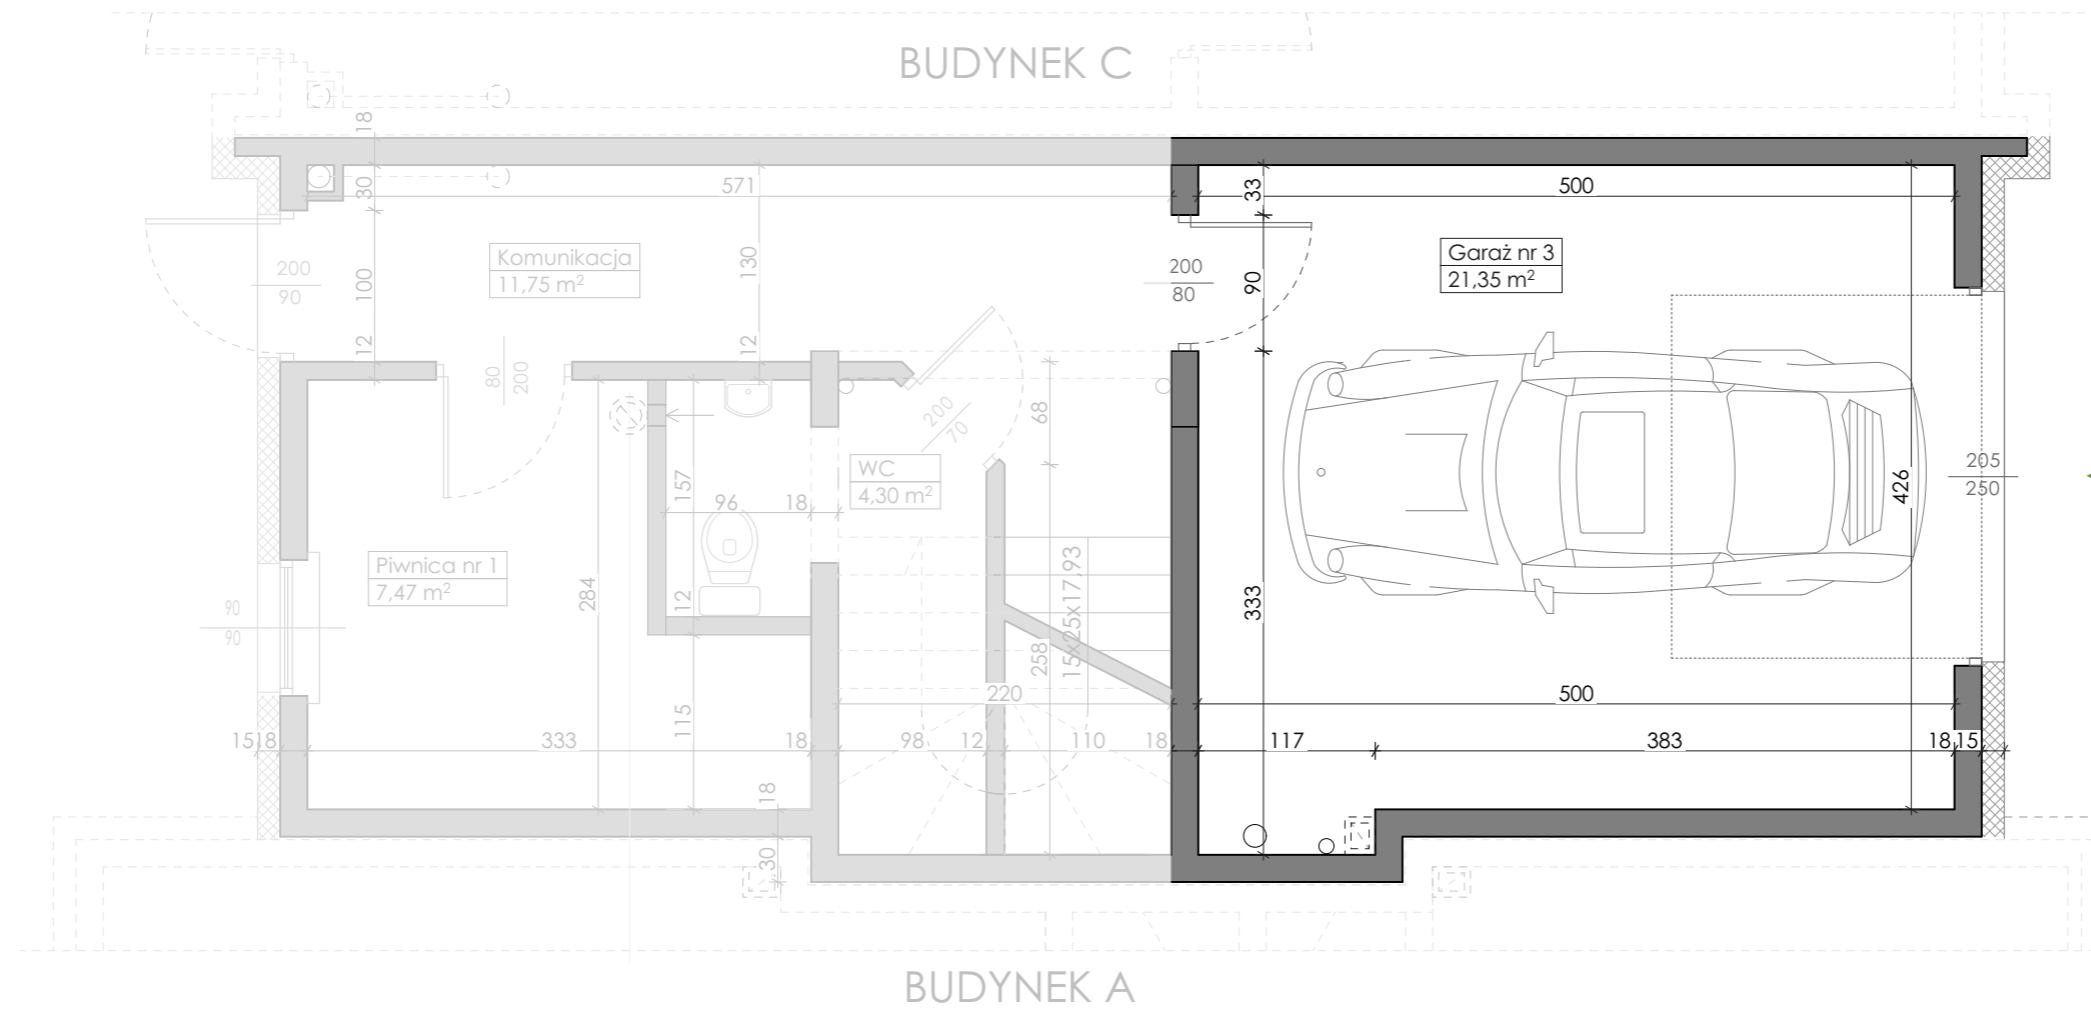

Pow. garażu | 21,35 m²



LEGENDA

-  Ściana działowa, możliwości aranżacyjne
-  Ściana działowa, nośna, brak możliwości aranżacyjnych


Plan mieszkania oraz powierzchnie mogą ulec zmianie w trakcie realizacji budynku.
Powierzchnie pomieszczeń liczone są z uwzględnieniem tynku. Podane wymiary nie uwzględniają wykończenia ścian.

skala 1:50


BUDYNEK B PARTER

Zestawienie powierzchni:

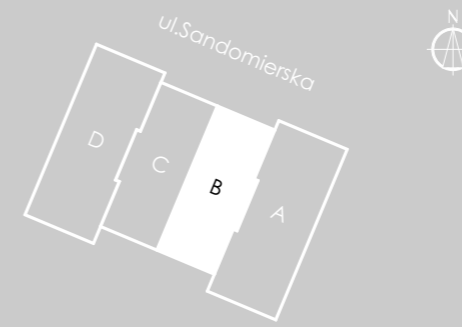

B/0/3	Piwnica nr 1	7,47
-------	--------------	------

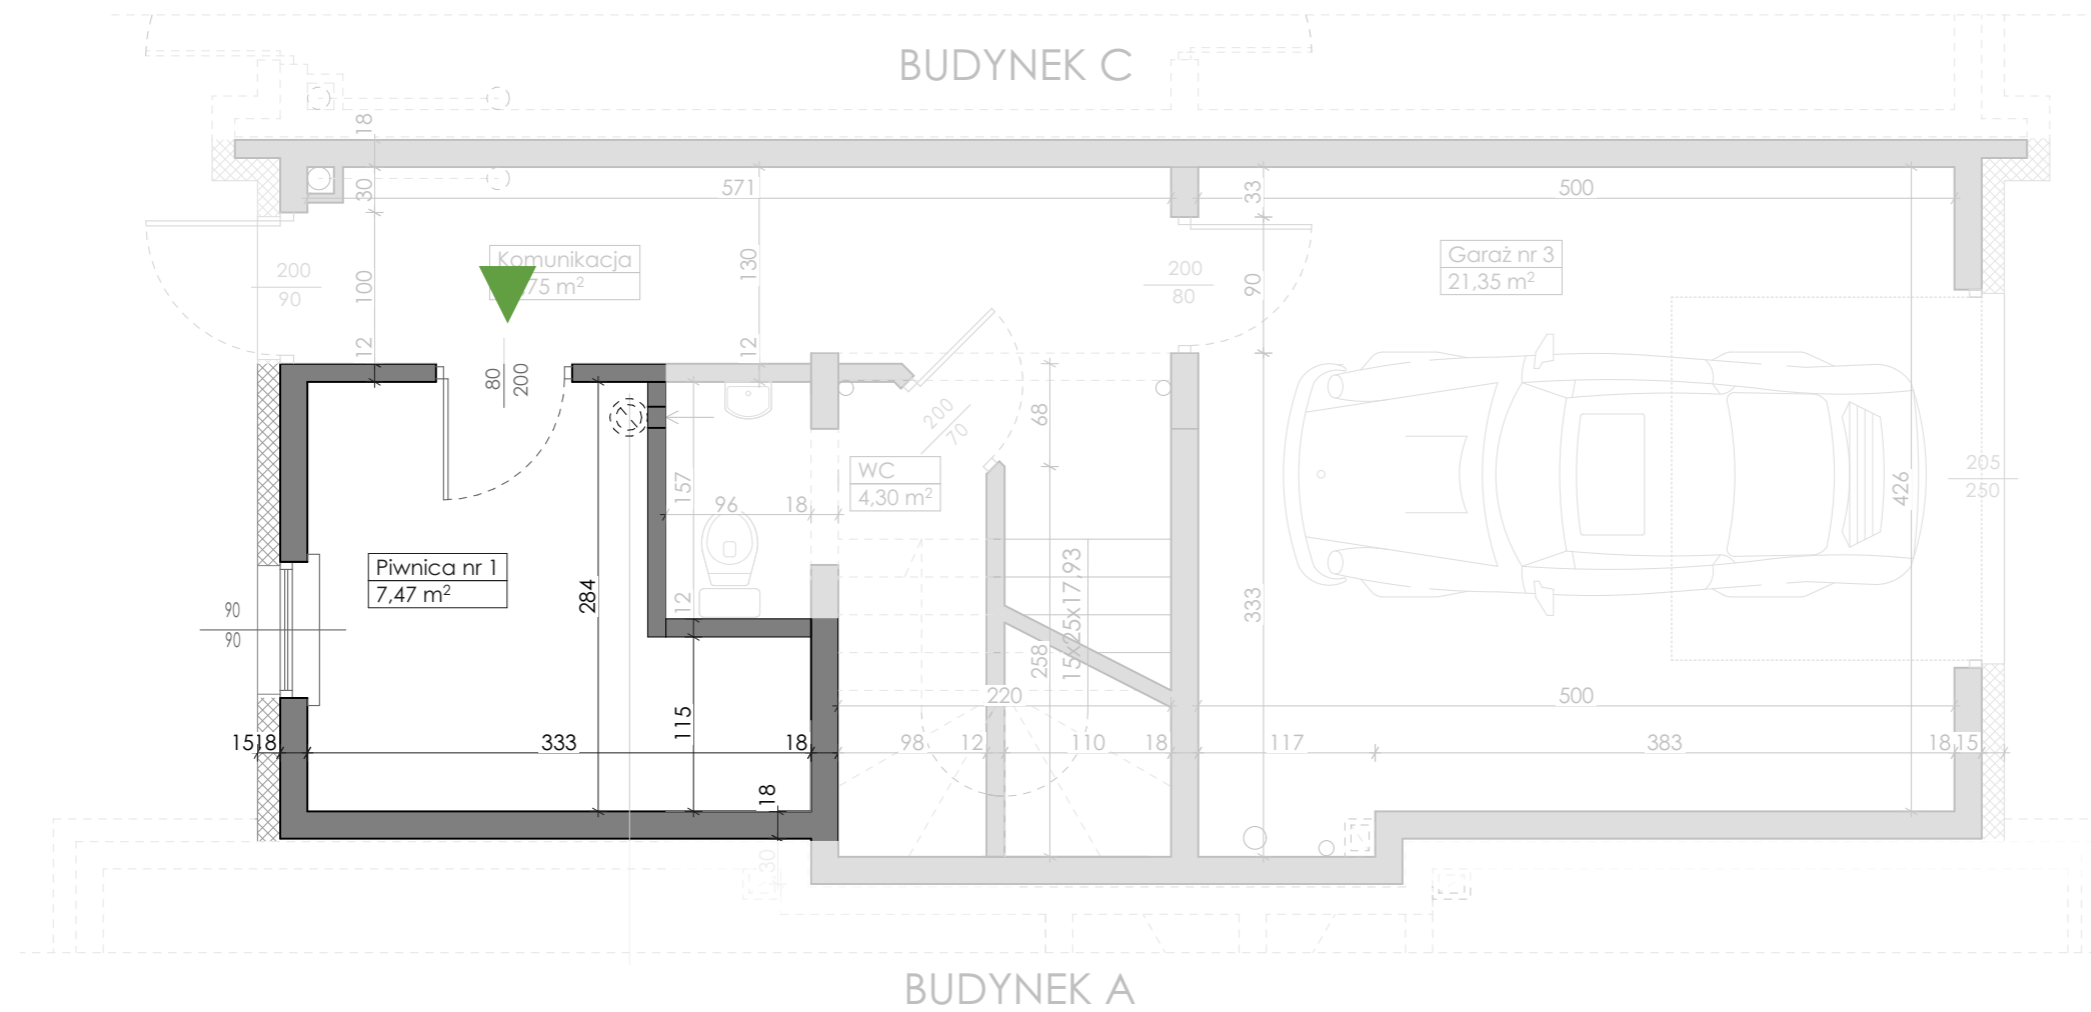

Pow. piwnicy | 7,47 m²



LEGENDA


-  Ściana działowa, możliwości aranżacyjne
-  Ściana działowa, nośna, brak możliwości aranżacyjnych

skala 1:50


BUDYNEK B PARTER

Zestawienie powierzchni:

B/0/4	WC	4,30
-------	----	------

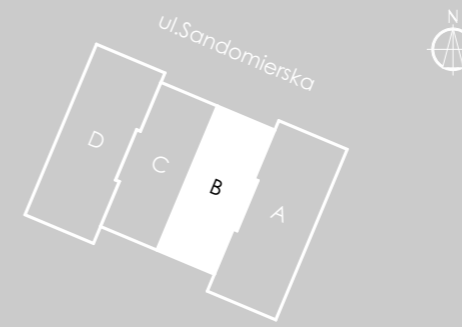

Pow. WC | 4,30 m²

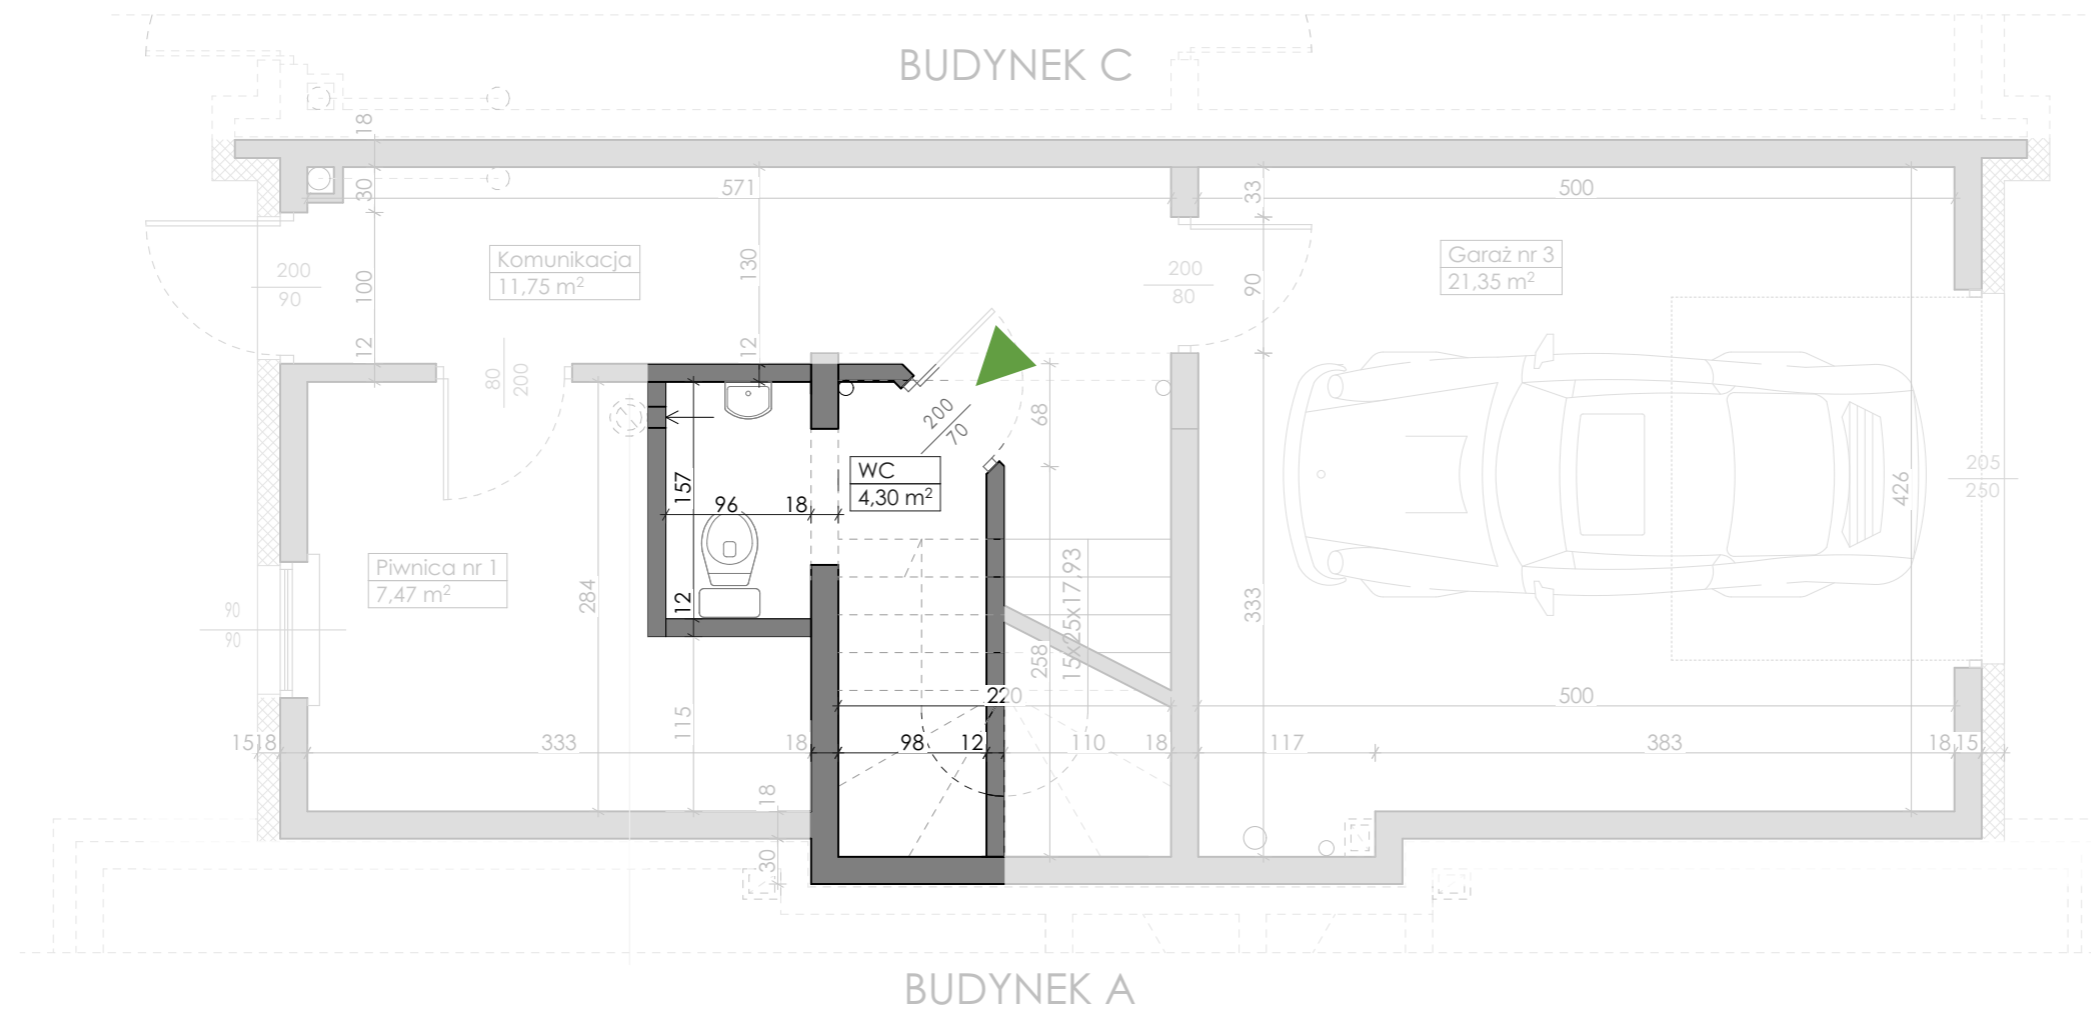

LEGENDA


- Ściana działowa, możliwości aranżacyjne
- Ściana działowa, nośna, brak możliwości aranżacyjnych

skala 1:50


BUDYNEK B PIĘTRO I

Zestawienie powierzchni:

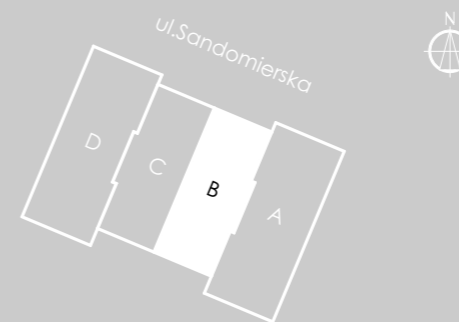

B/1/1	Hall	4,45
B/1/2	Salon+Aneks kuchenny	21,02
B/1/3	Pokój	7,82
B/1/4	Łazienka	3,80
Łącznie:		37,09 m ²

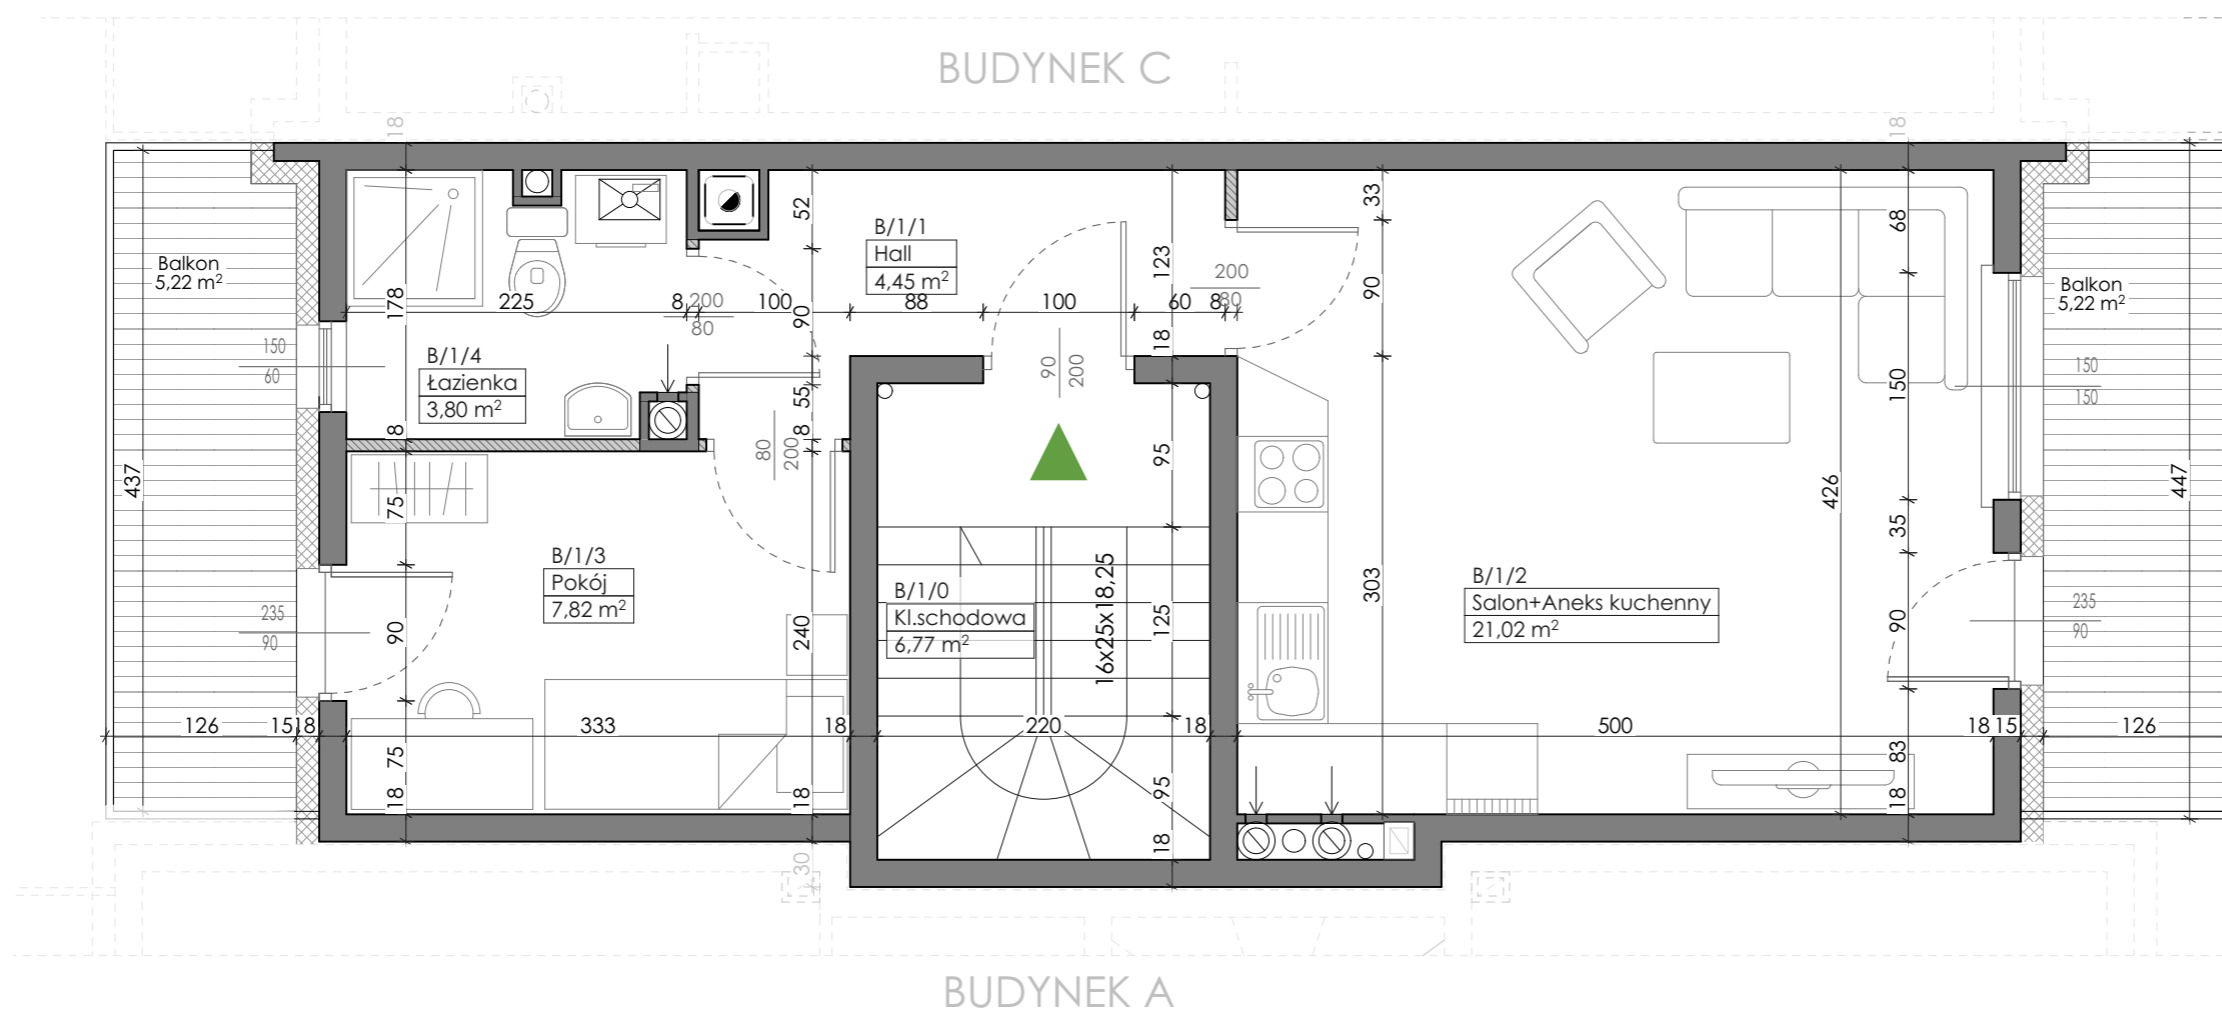

Pow. mieszkania 37,09 m²
Pow. balkonu 5,22 m²
5,22 m²



LEGENDA

-  Ściana działowa, możliwości aranżacyjne
-  Ściana działowa, nośna, brak możliwości aranżacyjnych


Plan mieszkania oraz powierzchnie mogą ulec zmianie w trakcie realizacji budynku.
Powierzchnie pomieszczeń liczone są z uwzględnieniem tynku. Podane wymiary nie uwzględniają wykończenia ścian.

skala 1:50


BUDYNEK B PIĘTRO II

Zestawienie powierzchni:

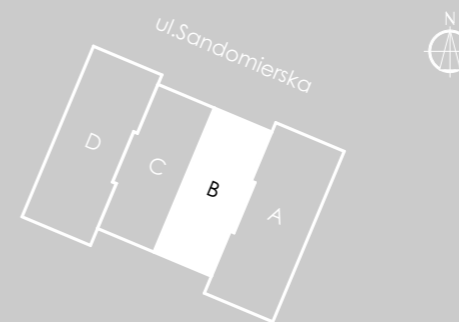

B/2/1	Hall	4,45
B/2/2	Salon+Aneks kuchenny	21,02
B/2/3	Pokój	7,82
B/2/4	Łazienka	3,80
Łącznie:		37,09 m ²

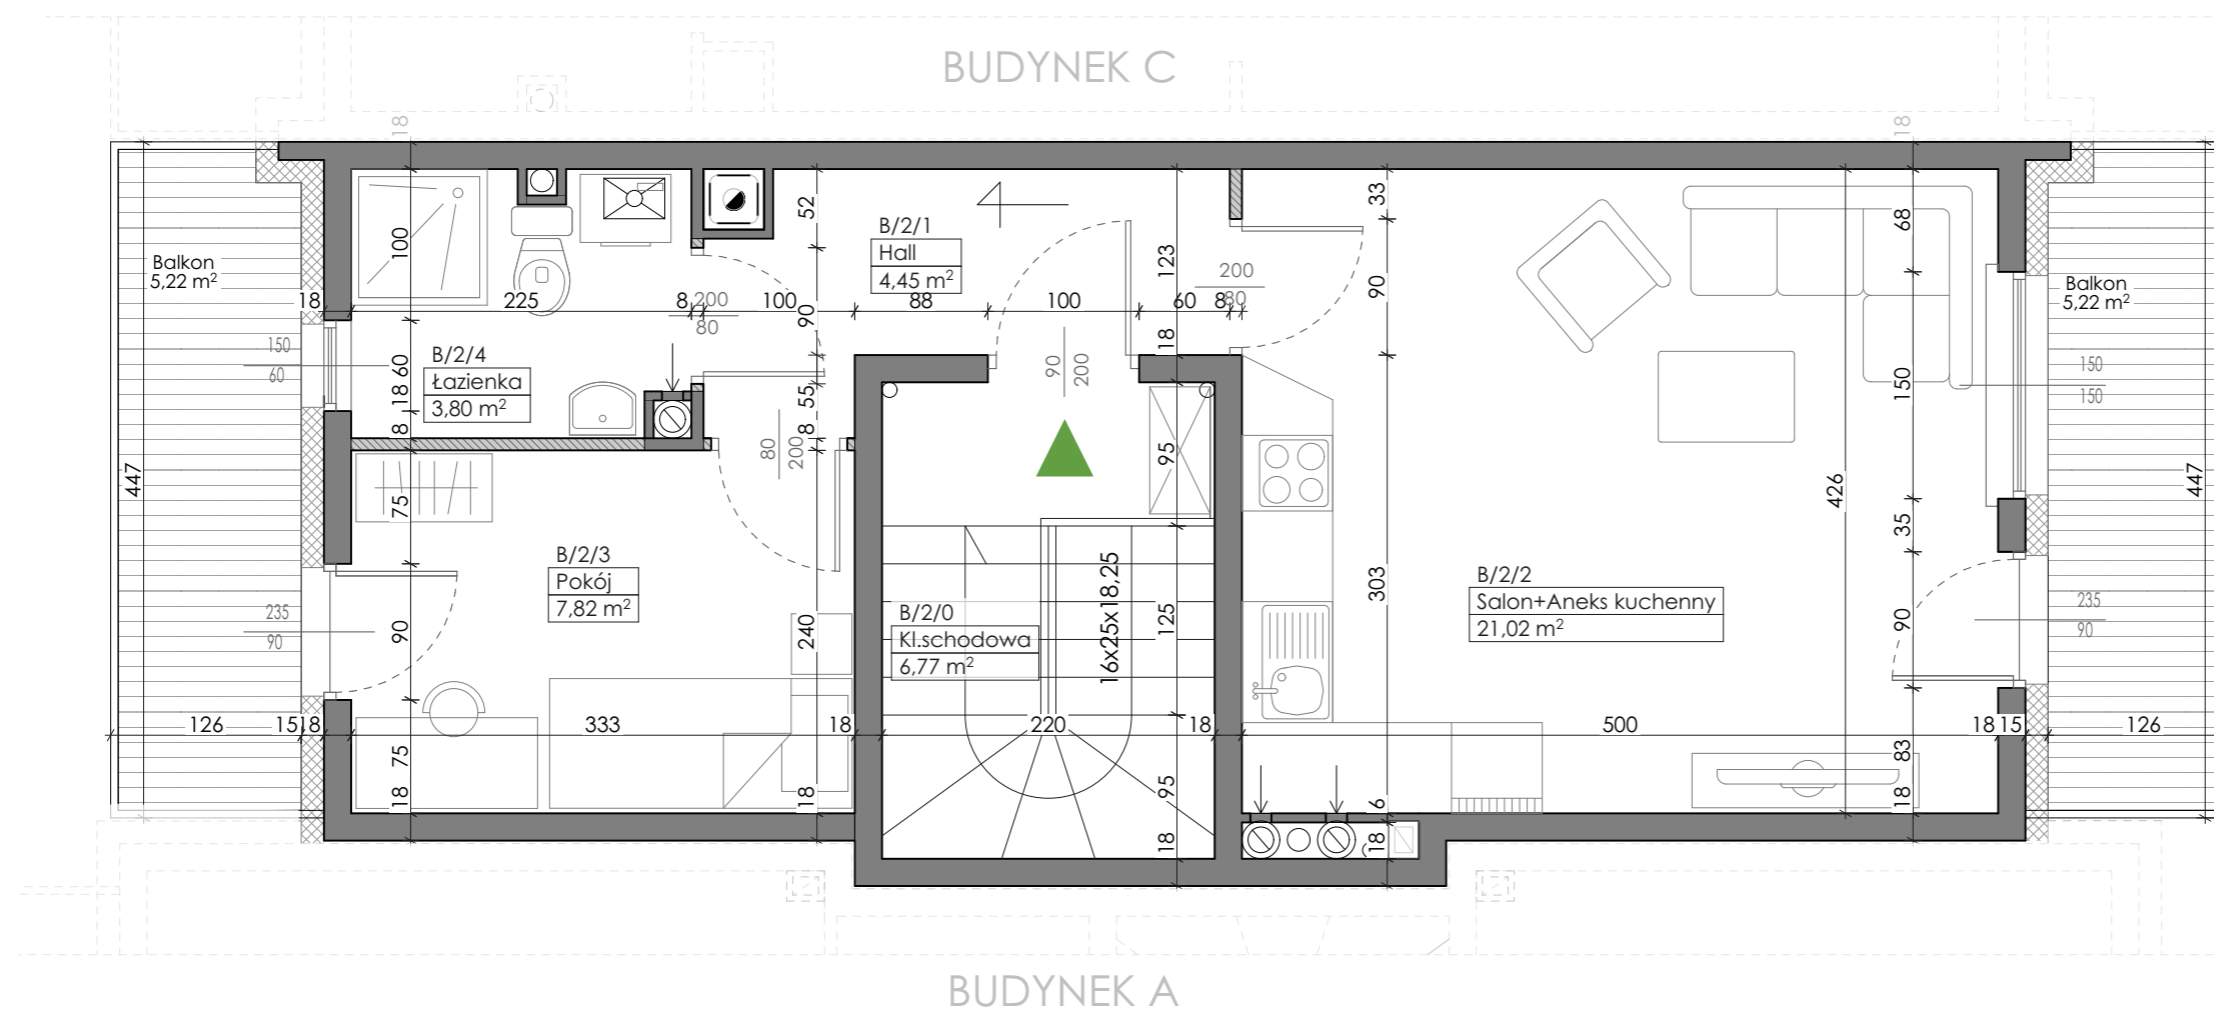

Pow. mieszkania 37,09 m²
Pow. balkonu 5,22 m²
5,22 m²



LEGENDA



-  Ściana działowa, możliwości aranżacyjne
-  Ściana działowa, nośna, brak możliwości aranżacyjnych

skala 1:50



BUDYNEK C PARTER

Zestawienie powierzchni:

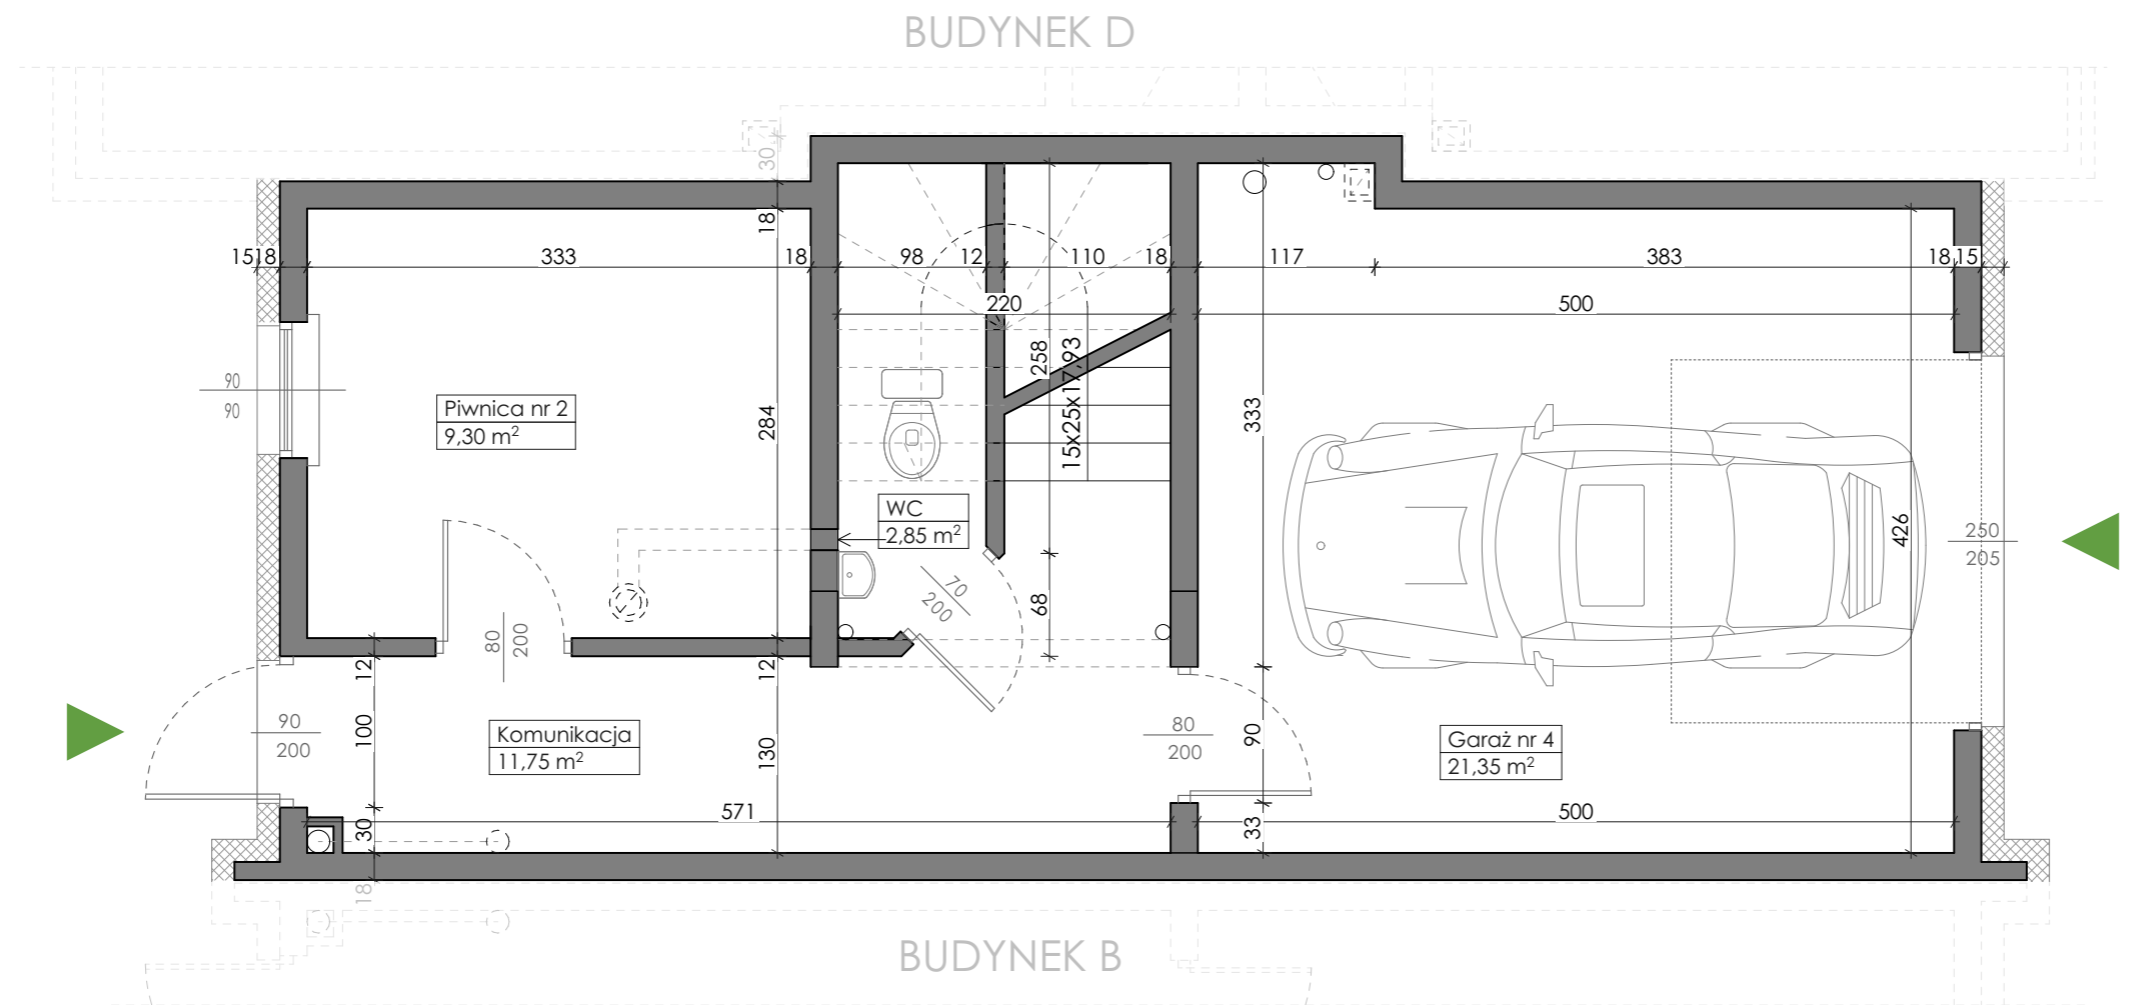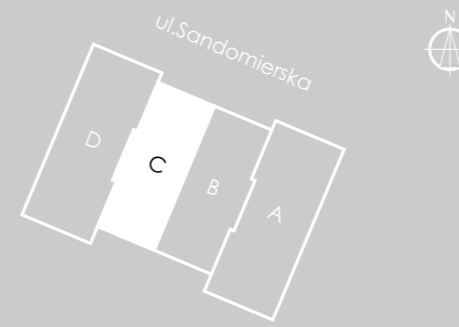C/0/1	Komunikacja	11,75
C/0/2	Garaż nr 4	21,35
C/0/3	Piwnica nr 2	9,30
C/0/4	WC	2,85
Łącznie:		45,25 m ²



LEGENDA


-  Ściana działowa, możliwości aranżacyjne
-  Ściana działowa, nośna, brak możliwości aranżacyjnych

skala 1:50


BUDYNEK C PARTER

Zestawienie powierzchni:

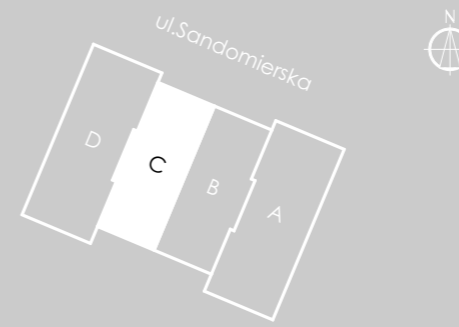

C/0/2	Garaż nr 4	21,35
-------	------------	-------

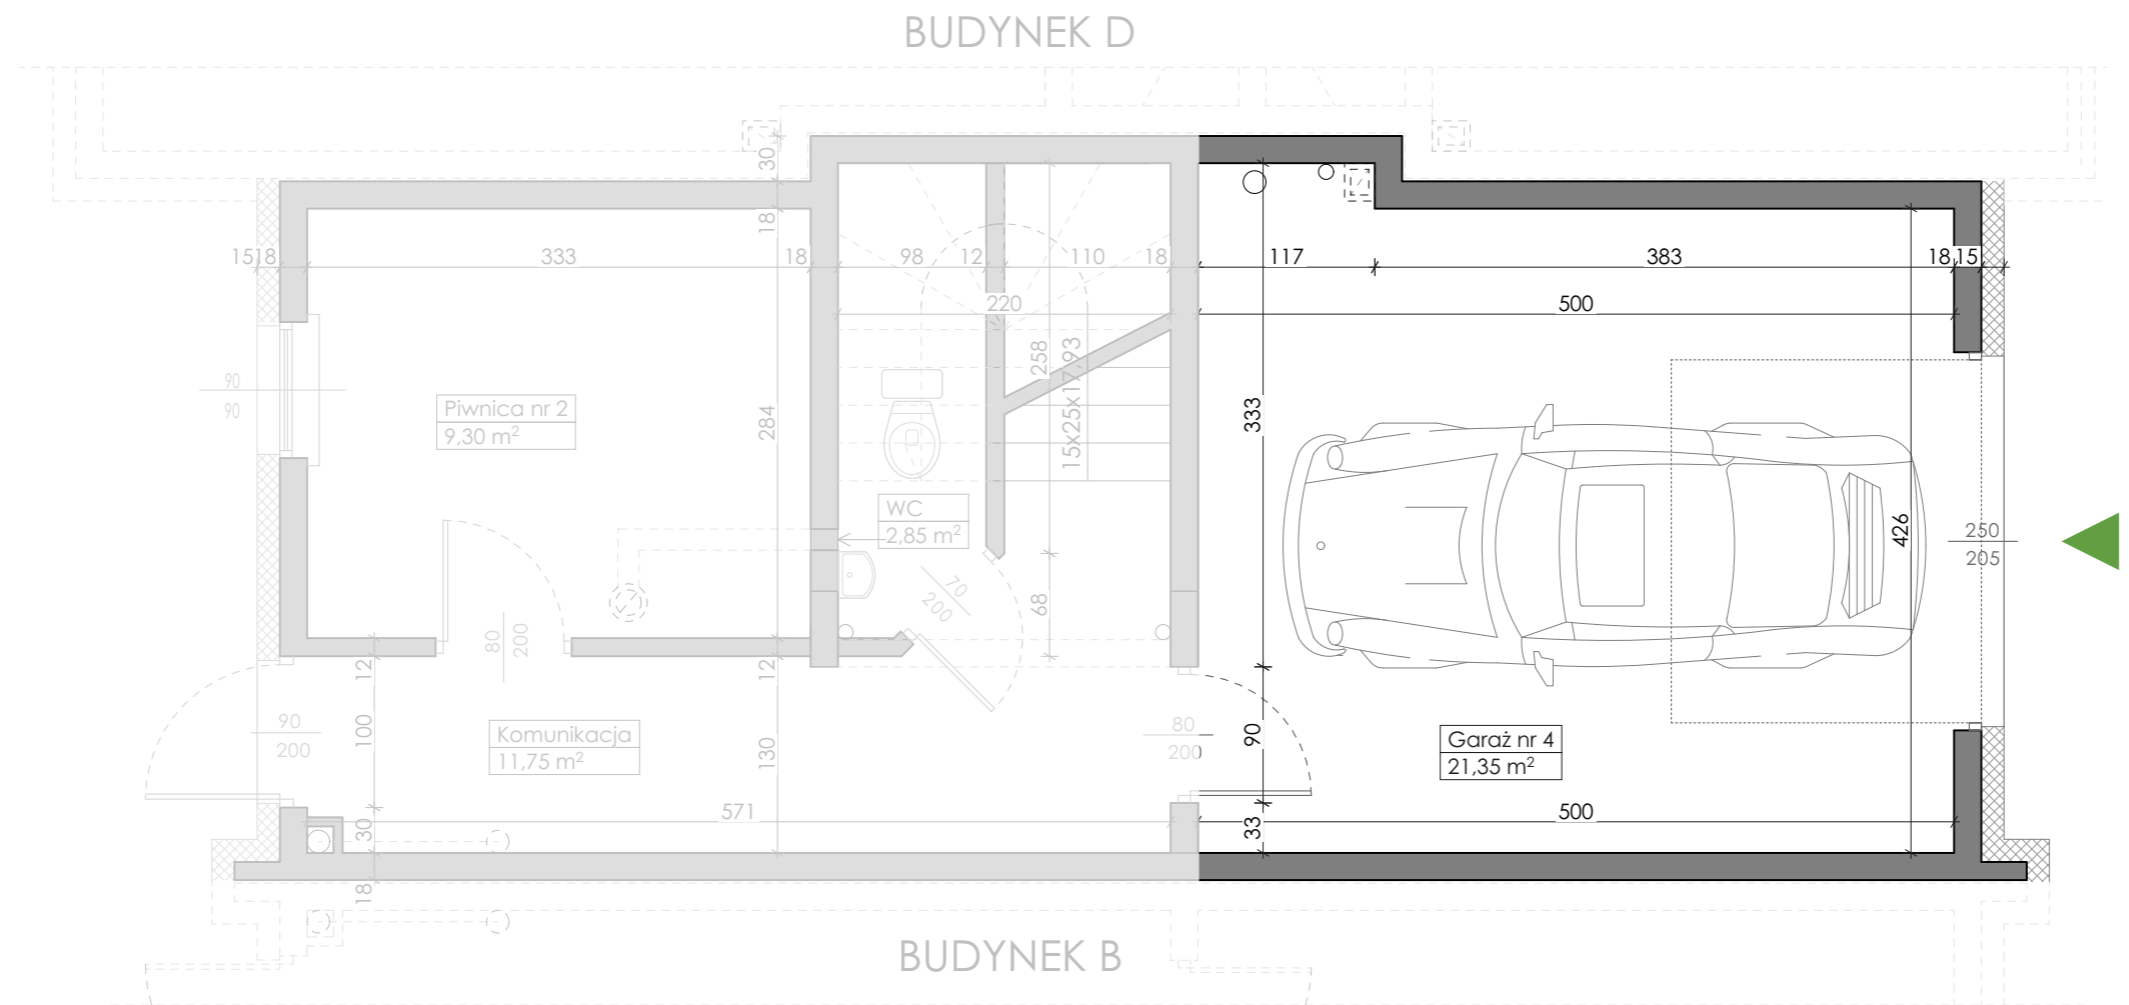

Pow. garażu | 21,35 m²



LEGENDA


-  Ściana działowa, możliwości aranżacyjne
-  Ściana działowa, nośna, brak możliwości aranżacyjnych

skala 1:50


BUDYNEK C PARTER

Zestawienie powierzchni:

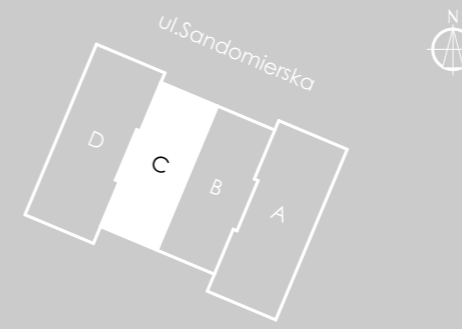

C/0/3	Piwnica nr 2	9,30
C/0/4	WC	2,85
Łącznie:		12,15 m ²

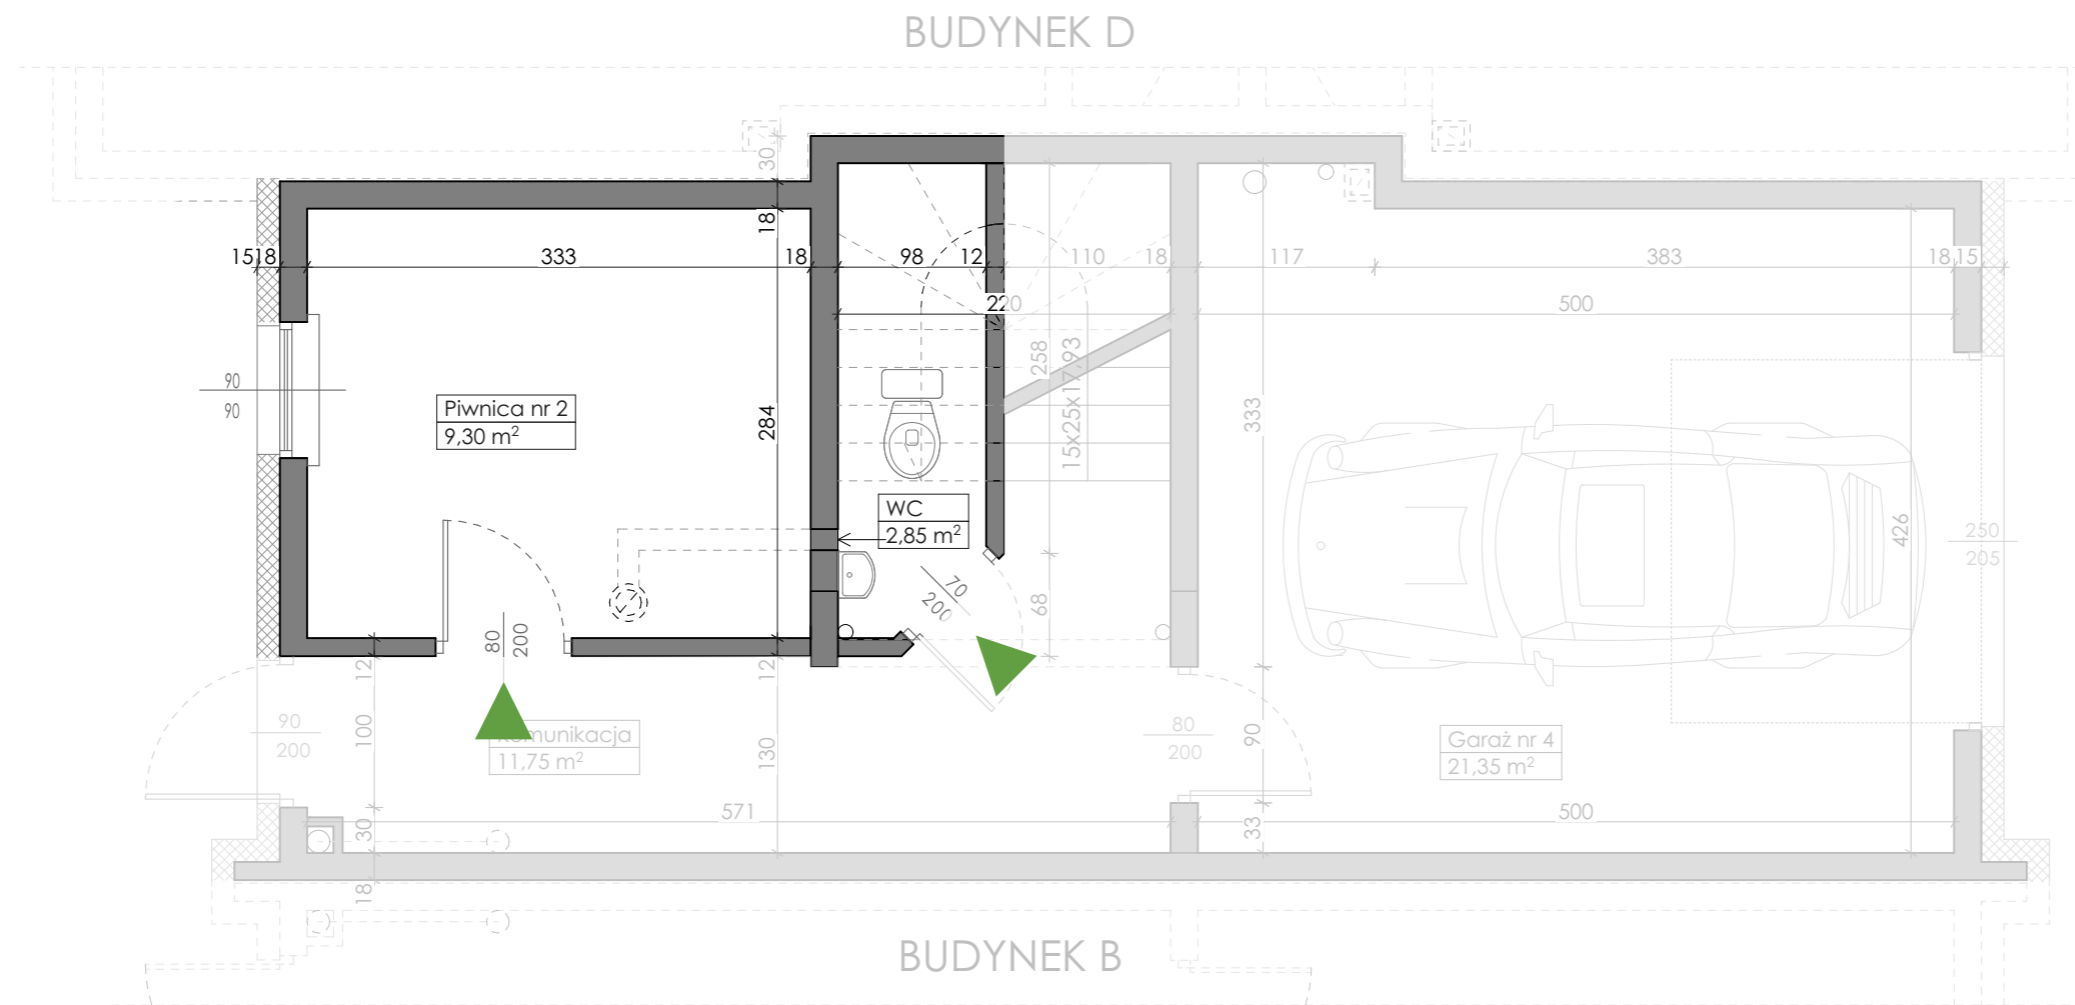

Pow. piwnicy | 9,30 m²
Pow. wc | 2,85 m²



LEGENDA


-  Ściana działowa, możliwości aranżacyjne
-  Ściana działowa, nośna, brak możliwości aranżacyjnych

skala 1:50


BUDYNEK C PIĘTRO I

Zestawienie powierzchni:

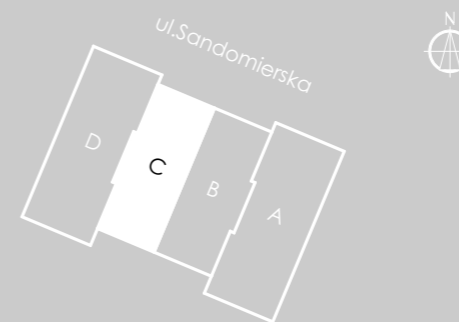

C/1/1	Hall	4,45
C/1/2	Salon+Aneks kuchenny	21,02
C/1/3	Pokój	7,82
C/1/4	Łazienka	3,80
Łącznie:		37,09 m ²

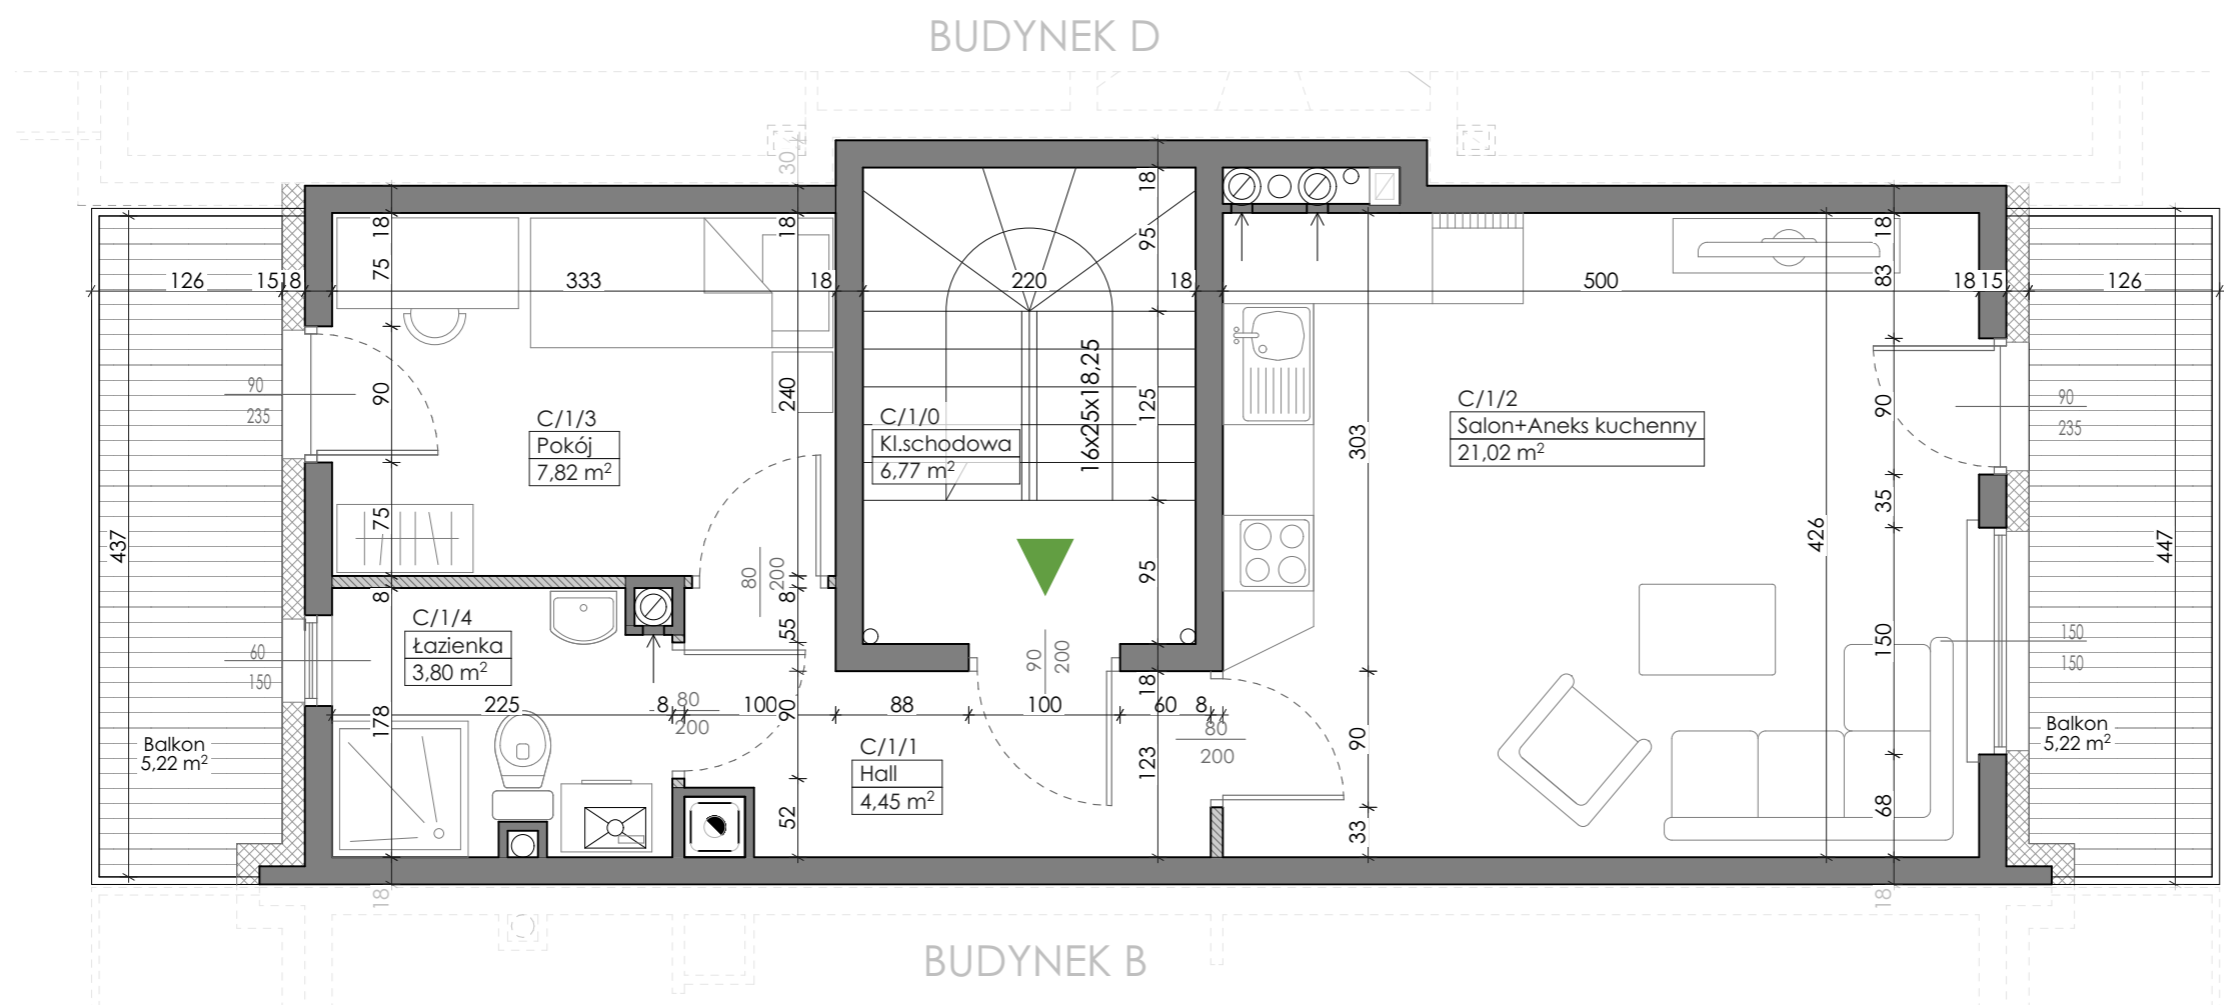

Pow. mieszkania 37,09 m²
Pow. balkonu 5,22 m²
5,22 m²



LEGENDA


-  Ściana działowa, możliwości aranżacyjne
-  Ściana działowa, nośna, brak możliwości aranżacyjnych

skala 1:50


BUDYNEK C PIĘTRO II

Zestawienie powierzchni:

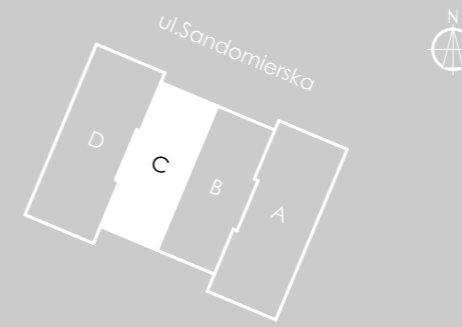

C/2/1	Hall	4,45
C/2/2	Salon+Aneks kuchenny	21,02
C/2/3	Pokój	7,82
C/2/4	Łazienka	3,80
Łącznie:		37,09 m ²

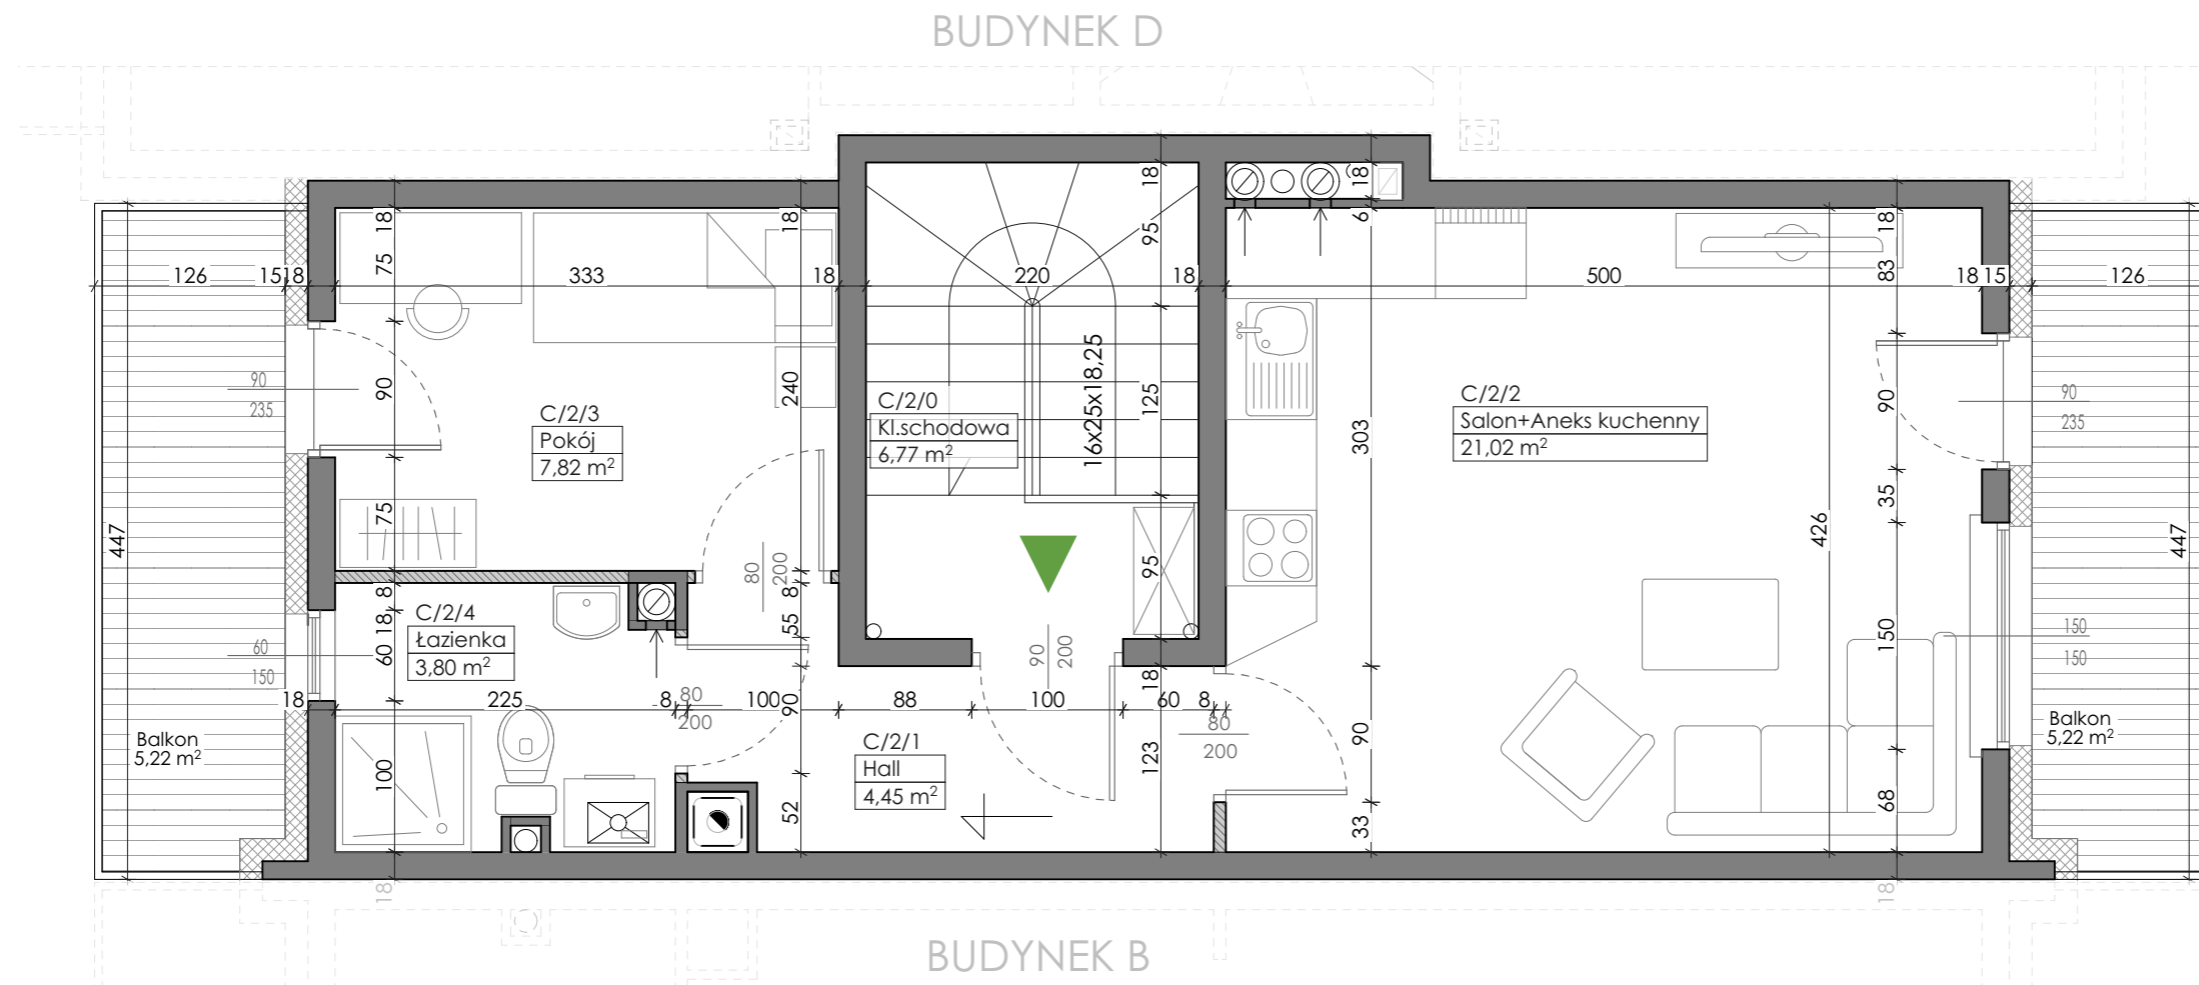

Pow. mieszkania 37,09 m²
Pow. balkonu 5,22 m²
5,22 m²



LEGENDA



-  Ściana działowa, możliwości aranżacyjne
-  Ściana działowa, nośna, brak możliwości aranżacyjnych

skala 1:50



BUDYNEK D PARTER

Zestawienie powierzchni:

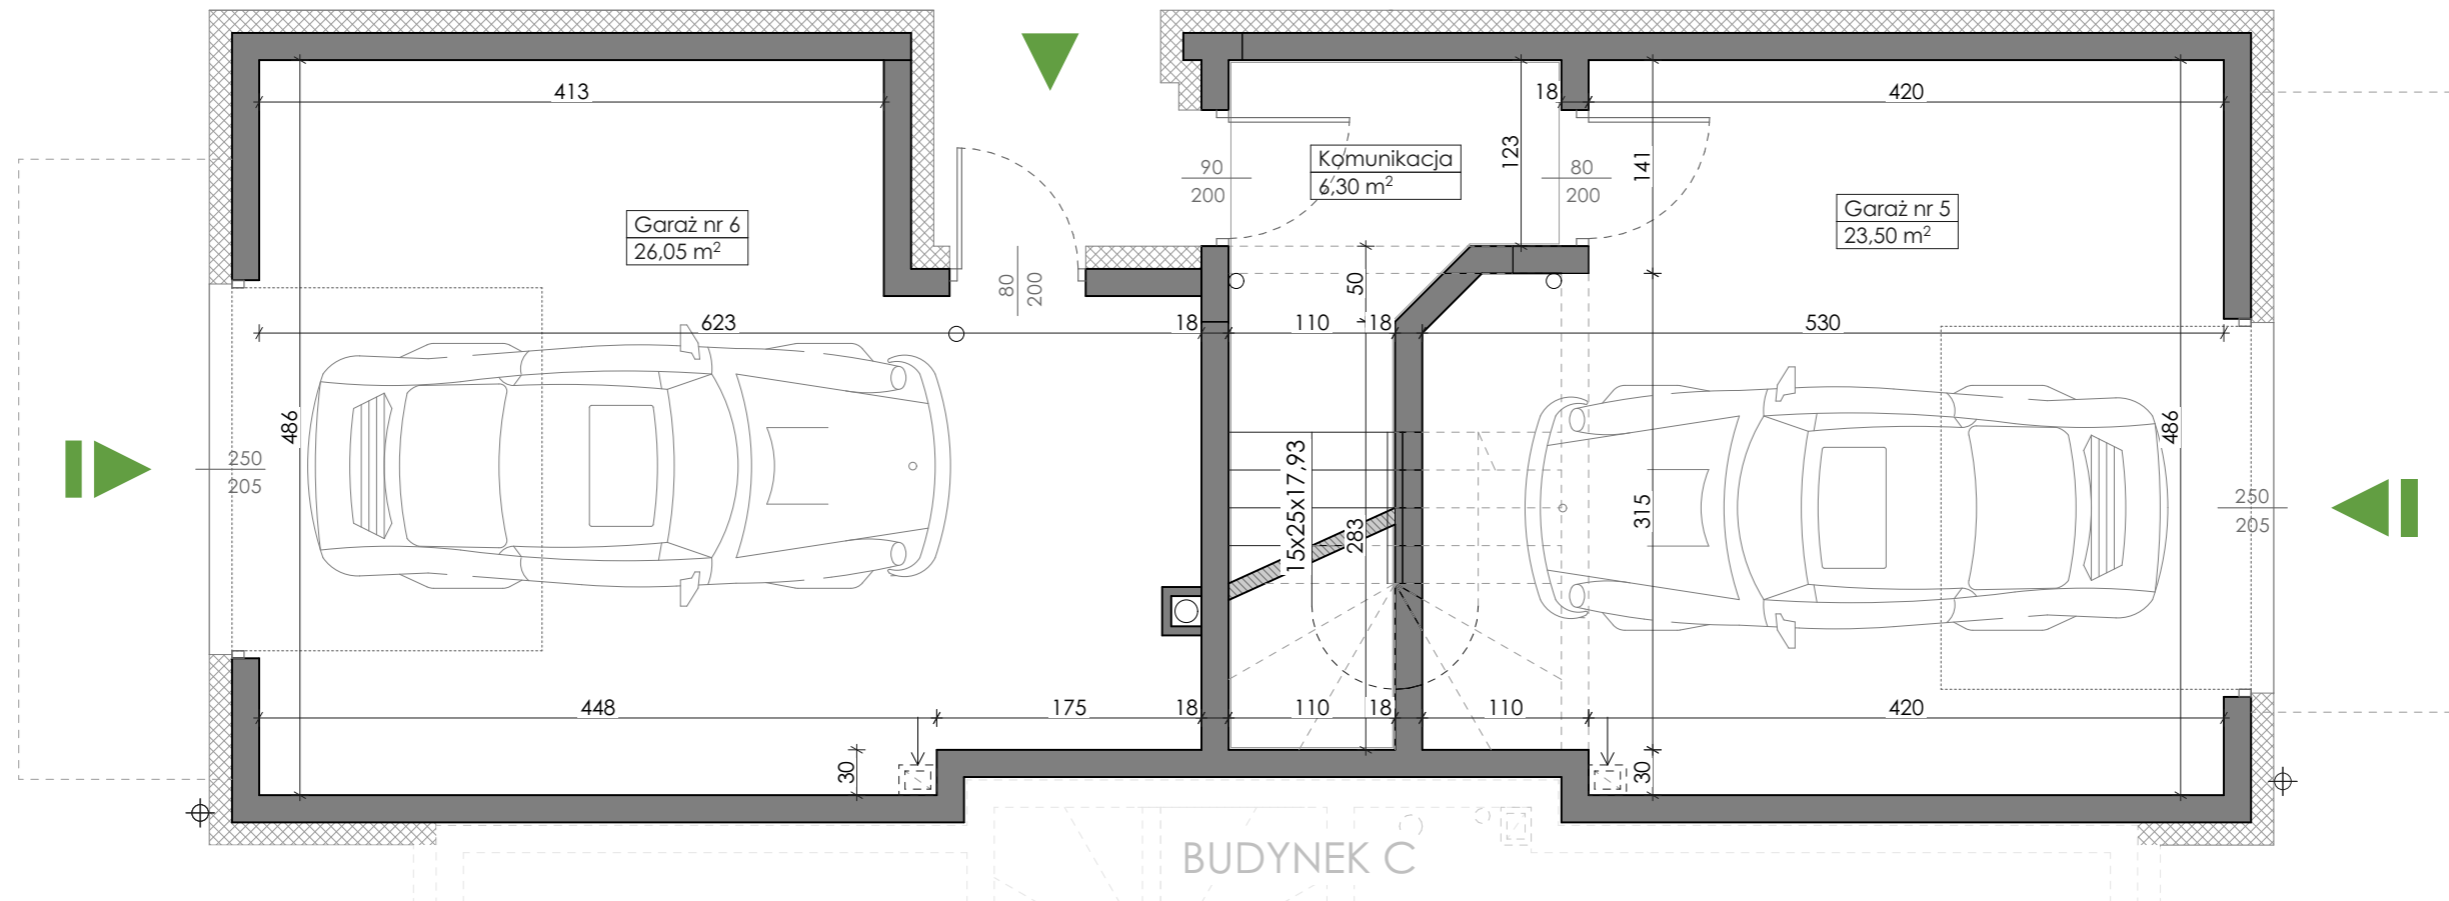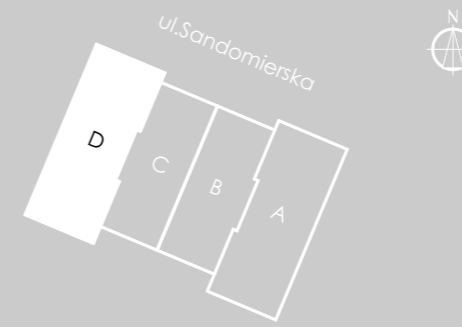D/0/1	Komunikacja	6,30
D/0/2	Garaż nr 5	23,50
D/0/3	Garaż nr 6	26,05
Łącznie:		55,85 m ²



LEGENDA


-  Ściana działowa, możliwości aranżacyjne
-  Ściana działowa, nośna, brak możliwości aranżacyjnych

skala 1:50


BUDYNEK D PARTER

Zestawienie powierzchni:

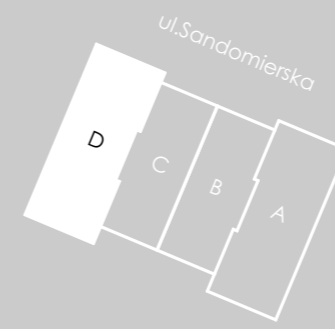

D/0/2	Garaż nr 5	23,50
-------	------------	-------

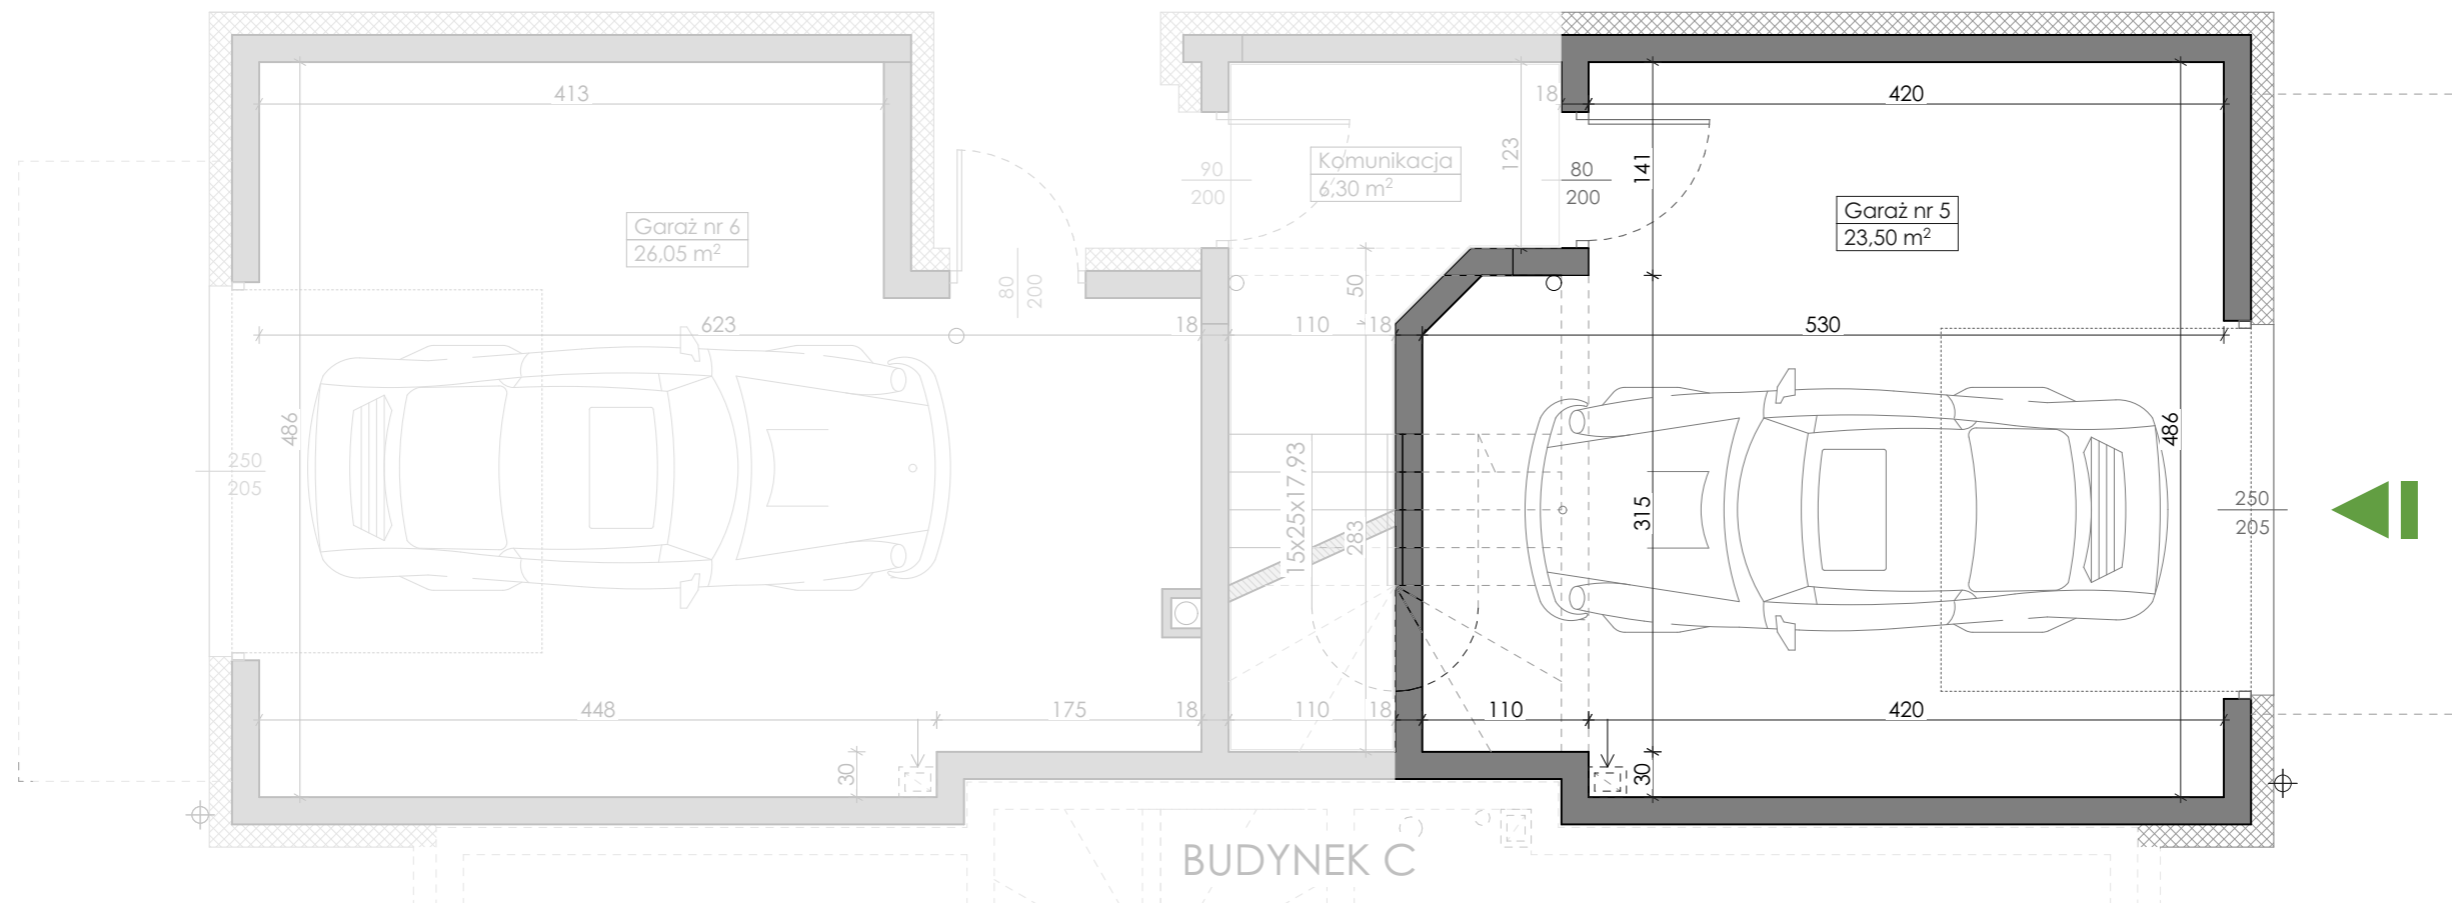

Pow. garażu | 23,50 m²



LEGENDA


-  Ściana działowa, możliwości aranżacyjne
-  Ściana działowa, nośna, brak możliwości aranżacyjnych

skala 1:50


BUDYNEK D PIĘTRO I

Zestawienie powierzchni:

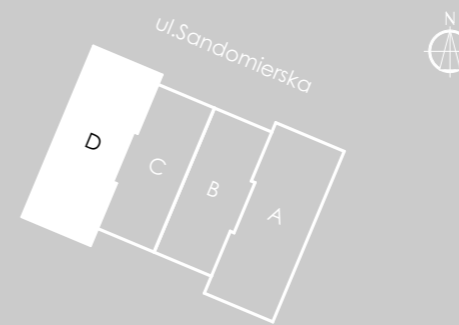

D/1/1	Hall	7,67
D/1/2	Pokój	6,60
D/1/3	Pokój	10,77
D/1/4	Salon+Aneks kuchenny	21,49
D/1/5	Łazienka	4,42
Łącznie:		50,95 m ²

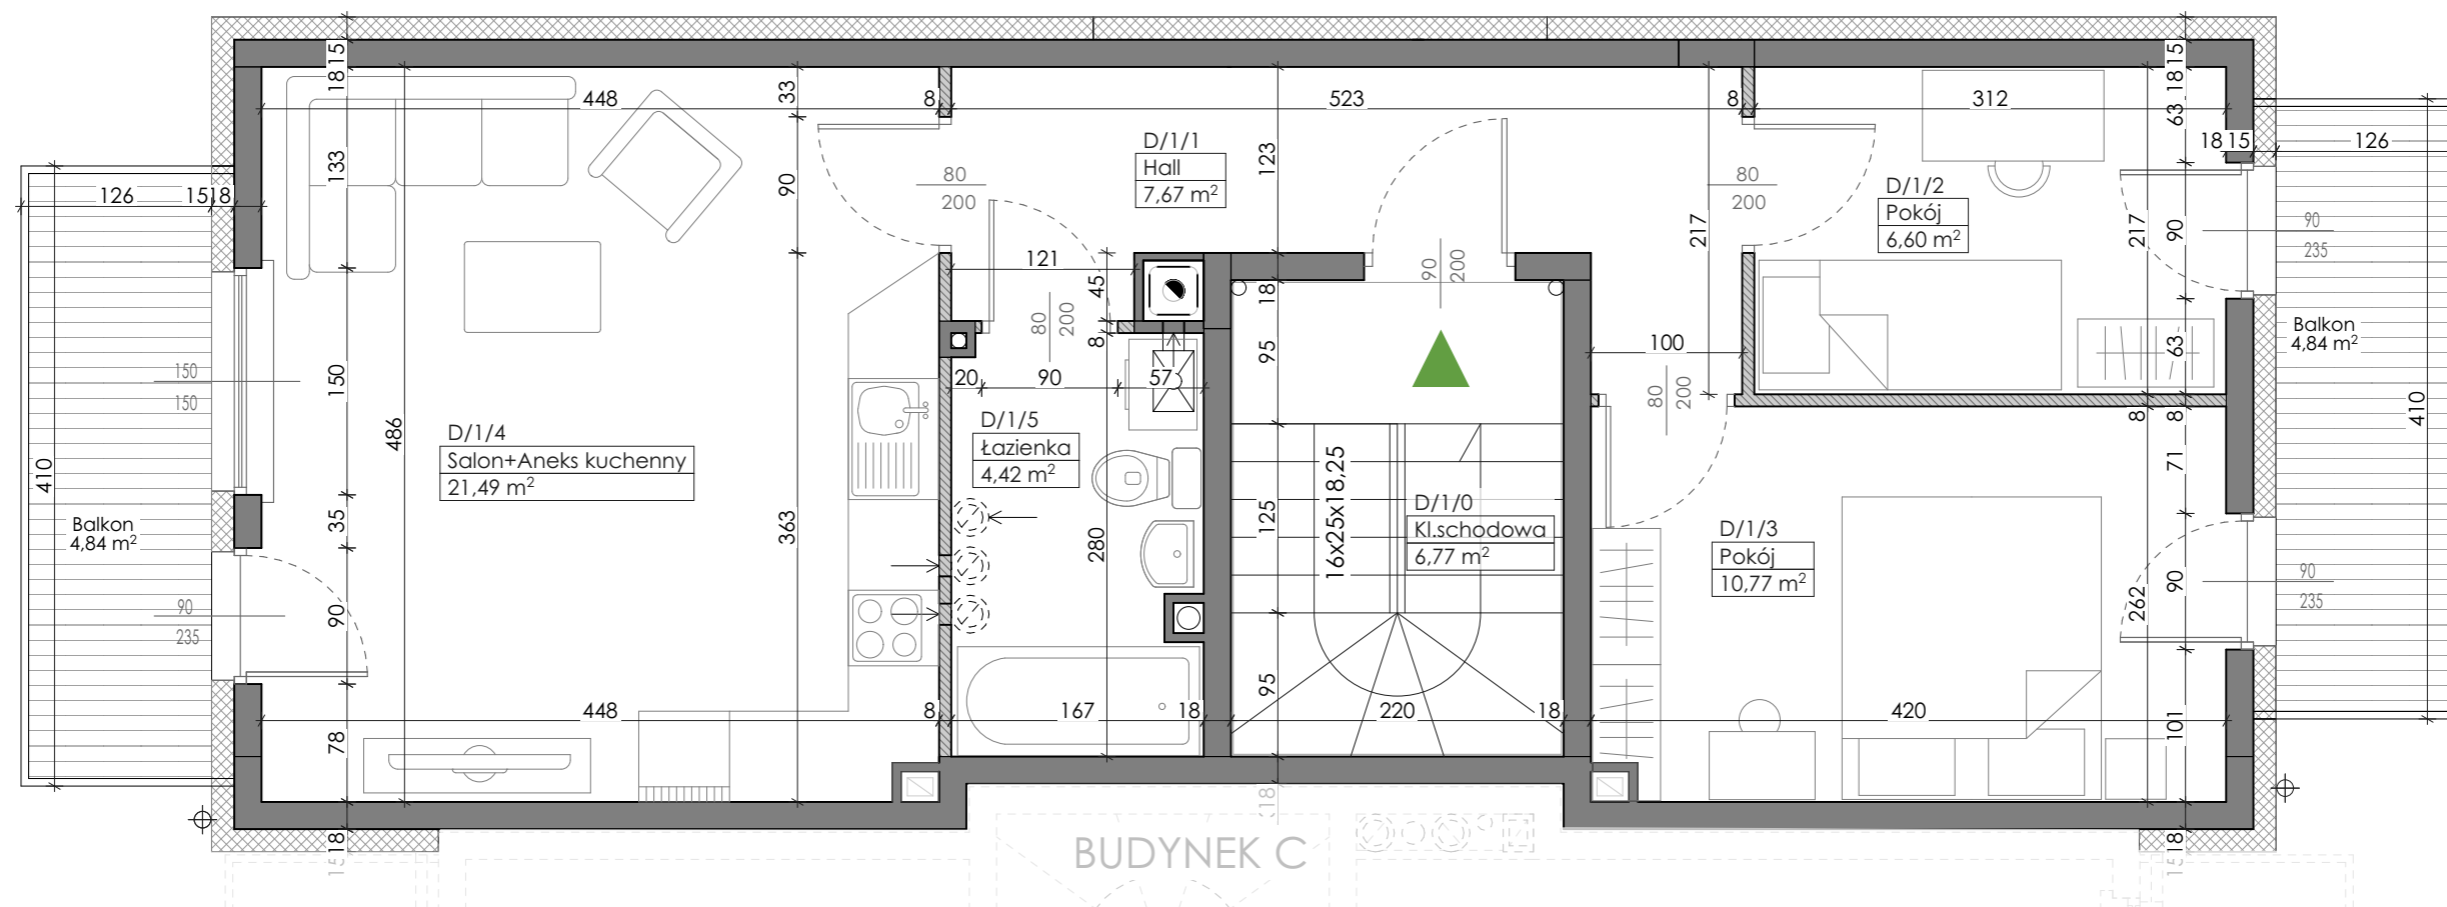

Pow. mieszkania 50,95 m²
Pow. balkonu 4,84 m²
4,84 m²



LEGENDA

-  Ściana działowa, możliwości aranżacyjne
-  Ściana działowa, nośna, brak możliwości aranżacyjnych


skala 1:50

Plan mieszkania oraz powierzchnie mogą ulec zmianie w trakcie realizacji budynku.
Powierzchnie pomieszczeń liczone są z uwzględnieniem tynku. Podane wymiary nie uwzględniają wykończenia ścian.


BUDYNEK D PIĘTRO II

Zestawienie powierzchni:

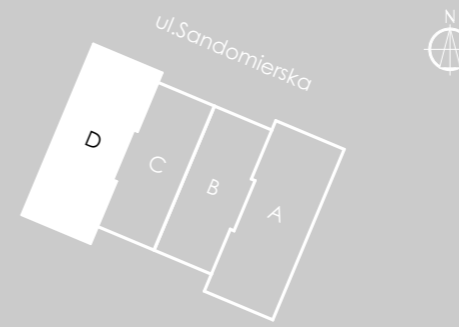

D/2/1	Hall	7,67
D/2/2	Pokój	6,60
D/2/3	Pokój	10,77
D/2/4	Salon+Aneks kuchenny	21,49
D/2/5	Łazienka	4,10
Łącznie:		50,63 m ²

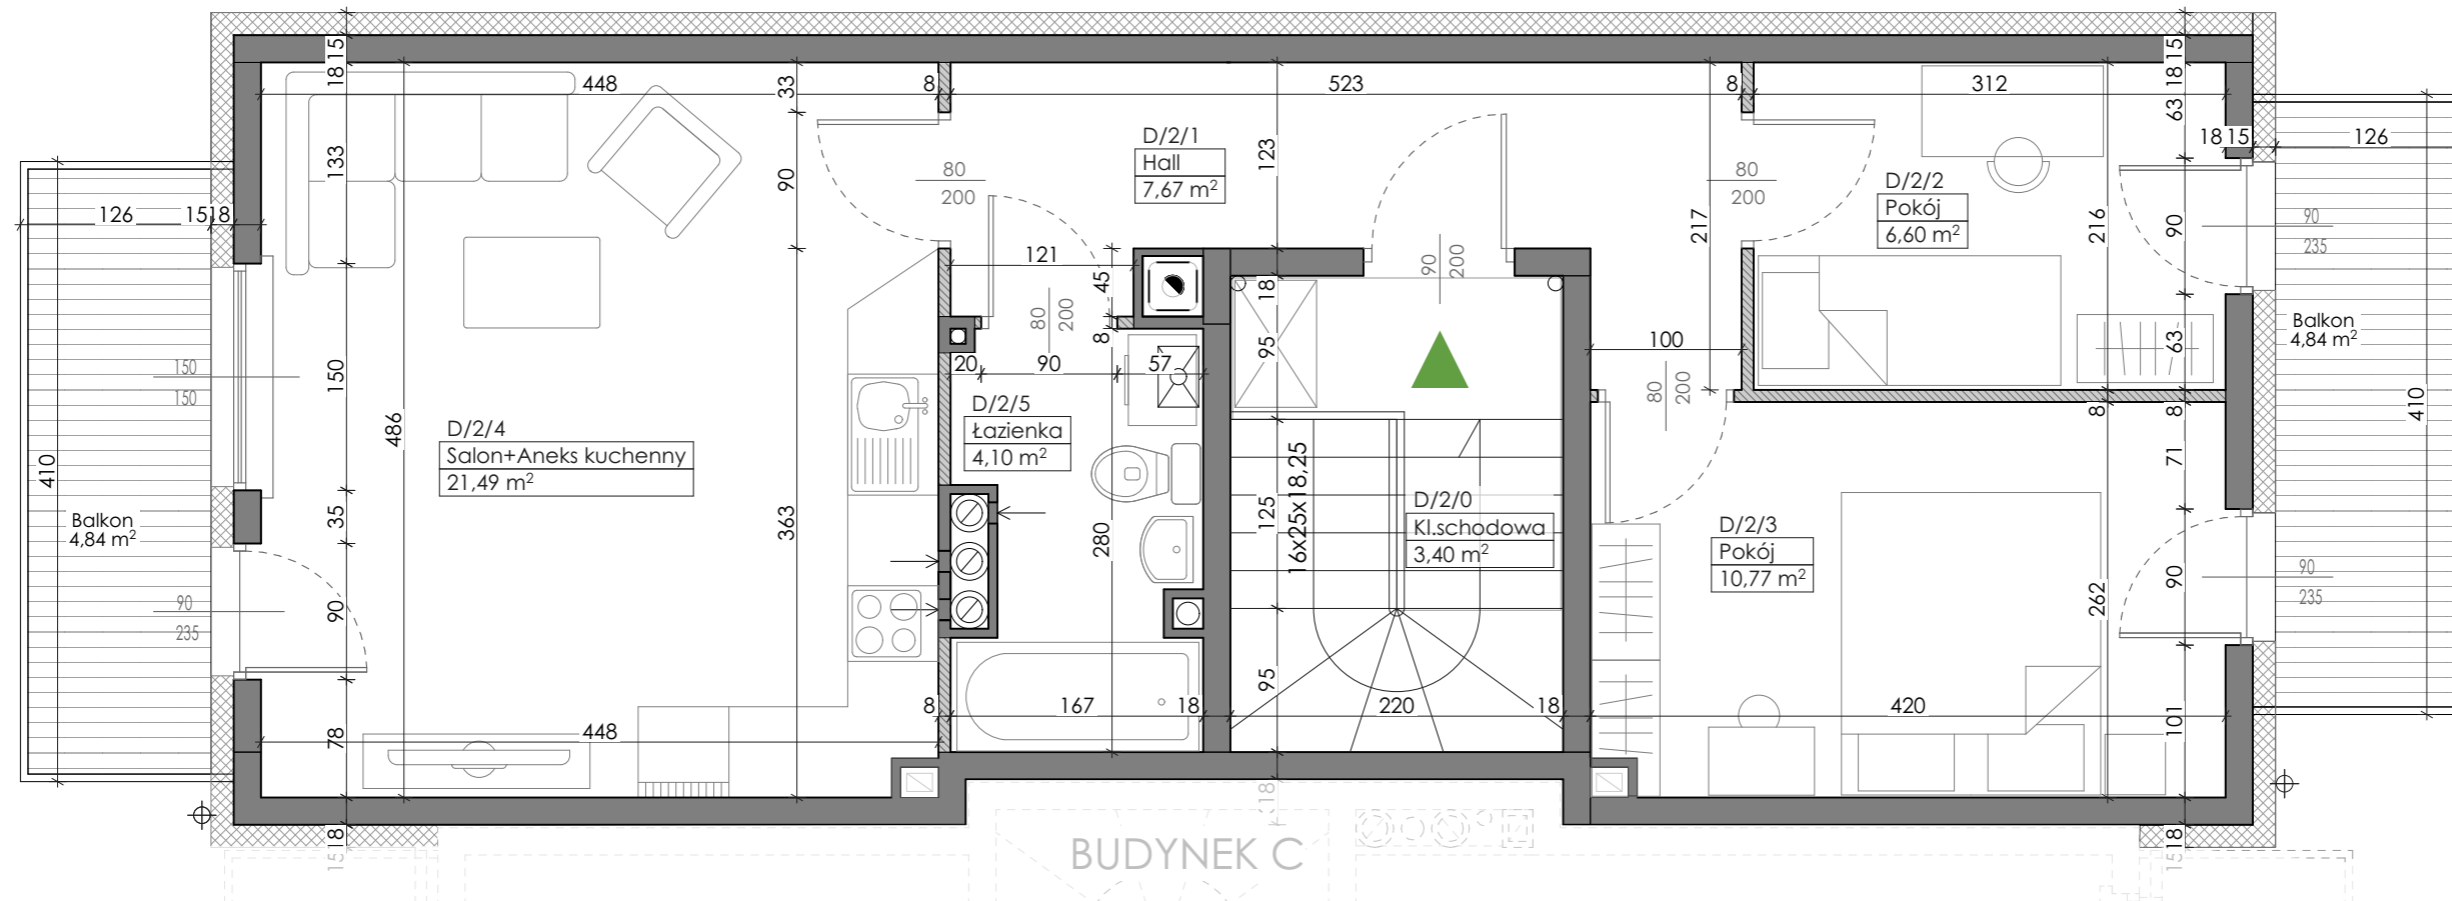

Pow. mieszkania 50,63 m²
Pow. balkonu 4,84 m²
4,84 m²



LEGENDA

-  Ściana działowa, możliwości aranżacyjne
-  Ściana działowa, nośna, brak możliwości aranżacyjnych

skala 1:50